

昭和51年度

数字で見る図書館活動

調布市立図書館

図書館活動の指標

調布市立図書館長 萩原祥三

昭和51年度の活動報告(年報)を公刊する運びとなった。我々も研究のために他の図書館を訪れて教えを乞うことがある。そのとき痛感するのは、図書館という所の資料の不備である。勿論資料とはその館の活動報告のことである。図書館は利用者の為に資料(主として図書)を集収し蓄積し利用者の便に供する所である。従って資料が整備されることが先ずオ一であることは論をまたない。然しその資料が利用に供せられるためには、多大の労力が要る。また図書館の活動とはそれだけではない。各種の館内館外の活動がある。活発なる活動がよき利用を生み、図書館への信頼を育てるのである。所でこのような館の活動は表には見えない活動である。図書館を利用する人は、極めて静かな動きのない所という印象をもち易い。県立図書館以上の大きな図書館の場合には、資料探索のため、研究のため、また参考事務といわれている情報提供を求めて図書館を利用することも多い。そうした利用者は図書館の価値を知っている。然し市立図書館のように貸出しなどが中心になる図書館では、ややもすれば図書館の実態が知られることなく、奉仕活動をする館員の努力もまた知られる機会が少ない。自動車文庫のように図書館が動いていて、利用者がそれを目撃するような活動は図書館の宣伝の為には秀れている。最近では市立図書館の規模において自動車文庫が採用されている所も出てきたので、図書館が利用者になんか近くなっていることも事実である。然しこれは都市近郊に限られた所とか、地方都市の熱心な図書館の場合であって、一般にはまだまだ普及しているわけではない。従って図書館は一般利用者にはまだ遠い存在であるというのが我国の実情である。

使命観をもった図書館員も決して少ないわけではない。困難な条件に耐え乍ら、日常の地味な活動をつづけている人たちも、小さな図書館の中に発見することができる。遺憾乍ら、この熱情ある図書館人の努力も貴重ではあるが、一般の人々

に訴えるまでには至らない。図書館の連帯も団結も少しづつ進んではいるが、極めて不十分である。例えば現在日本の各地で秀れたグループ読書が小さな図書館を中心にかなり広く行なわれている。県立でも読書リーダーの研修などを実施している所もふえてきている。然しその調査すらまだできていない。これによっても図書館が秀れた社会的活動の中心となり媒体となっていないことを知る。我々は勿論知られる為に活動しているわけではない。ただ図書館が社会的に重要な欠くべからざる存在物であるという通念が出来ることが、図書館活動の将来にとっては大切なことなのである。こういう社会的評価をうることは、利用者を待つていたり、誰かが作りあげてくれるだろうと傍観しては百年河清を俟つにひとしい。何と云っても図書館を一番よく知り、そこで生活し、それを職業とし、人生の使命としている図書館人が、絶えることのない努力を重ねて創り出さなければならぬ状況である。

従来ややともすれば閉鎖的である図書館を開かれた場所にし、図書館の価値を知って貰わねばならない。そういうためには、図書館は何をしているのか、図書館の職員はどんな仕事をしているのか、どういう風な奉仕をしているのかを、はっきりと資料で示さねばならない。何よりも説得力のある数字やグラフや図表や文章で、しっかりと表わさねばならない。この努力を怠っては外部の人にも、自分自身にすら、日々の貴重な労働の成果は、はっきりとつかまえない。

ここに我々が示した報告書は、このような意図で我々の図書館の活動を明らかにしたものである。広く利用されていかれることを願うものである。

目 次

はじめに

調布市立図書館長 秋原祥三

I 概 況	1P
1. 調布市の人口	1
2. 財 政	6
II 図書館の概況	9
1. 分館配置図	9
2. 各館別施設概況	9
3. 事務分掌と運営組織	9
4. 貸出制度と開館時間	11
5. 将来計画	12
III 蔵 書	30
1. 年度別蔵書冊数	31
2. 館別分類別蔵書冊数	32
3. 月別受入冊数	33
4. 分類別除籍冊数	34
5. 各館別蔵書計画	35

IV 登録状況 ----- 35

- 1. 年度別登録者数 ----- 35
- 2. 町別登録者数 ----- 39
- 3. 館別月別登録者数 ----- 42

V 入館状況 ----- 47

- 1. 年度別入館者数 ----- 47
- 2. 地域別入館者数 ----- 47
- 3. 職業別入館者数 ----- 47

VI 貸出状況 ----- 57

- 1. 年度別貸出冊数 ----- 58
- 2. 館別 月別貸出冊数 ----- 61

VII その他の利用状況 ----- 62

I 概況

調布市は、副都心新宿から西へ約15km、私鉄(京王線)で約15分の位置にある典型的な近郊住宅都市である。東西約7km、南北約3kmで、総面積約21.8km²を有している。

地形は武蔵野台地と立川台地の上に広がり、南端に多摩川が流れる絶好の住宅地である。

1. 人口

(1) 町別人口

人口の分布状況を町別にみると、国道20号(甲州街道)と、それと平行して走る私鉄(京王線)に沿って街を形成している地域(小島町・布田・国領町・仙川町等)と、新しく集団住宅の建設によって形成された住宅地(染地・西つつじヶ丘・緑ヶ丘等)に大別することができる。(表I-1-1(1))

表 I-1-1(1)

町別世帯数と人口


町別	世帯数	人口総数	男女別		面積 (km ²)	人口密度 (1km ²)	備考
			男	女			
飛田給	1813	4749	2446	2303	0.760	6248	
上石原	3075	7974	4145	3829	0.828	9630	
下石原	4418	11955	6247	5708	1.424	8395	
富士見	3097	8697	4503	4194	0.901	9652	富士見・第三・第五都住
小島	4268	11297	5725	5574	0.912	12387	
布田 (含上布田)	3431	9171	4671	4500	1.034	8869	
下布田	421	140	76	64	0.028	5000	
調布ヶ丘	2687	6176	3152	3024	0.672	9190	
国領	6357	16896	8549	8347	1.580	10693	国領都住
染地	3837	12495	6228	6267	1.000	12495	多摩川団地
深大寺	6738	20507	10534	9973	4.106	4994	
佐須	1821	5009	2517	2492	0.686	7301	
柴崎	2630	6793	3542	3251	0.587	11572	
入間	2803	6786	3815	2971	0.845	8030	入間都住
東つつじヶ丘	1756	4411	2197	2214	0.421	10477	
西つつじヶ丘	4508	12874	6469	6405	0.948	13580	神代団地
若葉	2060	5010	2609	2401	0.572	8758	
仙川	1895	4761	2392	2369	0.513	9280	
緑ヶ丘	2803	8401	4107	4294	0.580	14484	仙川団地
菊野台	3431	7303	3883	3420	0.695	10507	
野水	8	26	13	13	0.446	58	
西町	1	1	1		1.123	0.9	
不明					1.129		
合計	63479	171432	87819	83613	21.790	7867	

(2) 年齢別人口

年齢階層別に見ると、男は20才～24才が、女は25才～29才が最も多くなっている。これは、勤労青年が多いことを示している。また、青少年層では14才前後が最も少なく、低年齢層は徐々に多くなっている。これは、比較的若い世帯が多いことを示している。〔グラフI-1-1(2)〕

I-1-1(2)

(8) 年齢(5歳階級)別人口の構成

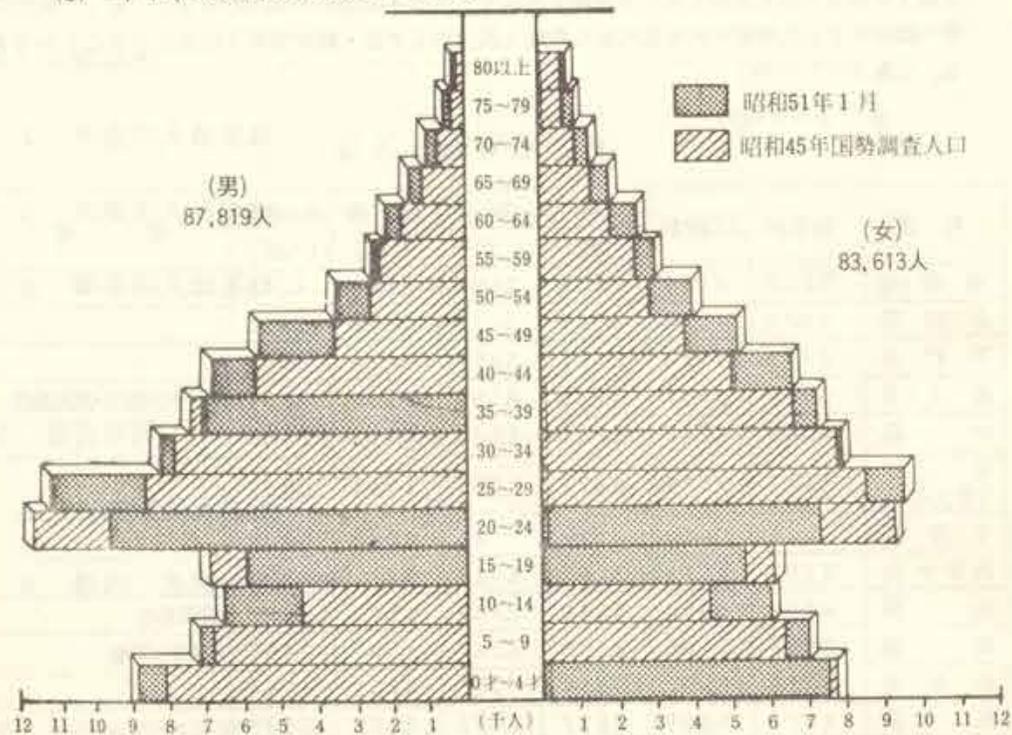

(3) 人口の増加


昭和35年～45年の急激な人口の増加は、都宮仙川団地(緑ヶ丘2-25 昭和36～37年)、神代団地(西つつじヶ丘4-23 昭和40年)、多摩川住宅(染地3-1 昭和41年)の三大住宅団地の入居による大きな要因となっているが、そのほかにも人口の都市集中化の波を受けて、個人住宅やアパート・マンション等の集合住宅が急増し、異常な人口増加率となった。しかし昭和49年以来横ばい状態となり、現在は安定しつつある。

調布市の年別世帯数と人口


(各年1月1日現在)

年別	世帯数	人口			増加数	備考
		男	女	計		
31	10,863	23,816	23,255	47,071	3,920	
32	11,890	25,783	25,208	50,991	3,507	
33	12,909	27,594	26,904	54,498	5,401	
34	14,413	30,584	29,315	59,899	4,396	
35	15,666	32,385	31,910	64,295	5,499	
36	16,853	35,425	34,369	69,794	6,073	
37	18,712	39,107	36,760	75,867	7,621	
38	21,229	42,854	40,634	83,488	10,556	
39	24,803	48,278	45,566	93,844	9,139	
40	27,859	52,736	50,247	102,983	16,661	
41	32,715	61,145	58,499	119,644	12,814	41,610 中央館開館
42	39,167	67,434	65,024	132,458	7,553	
43	42,207	70,951	68,860	139,811	6,726	
44	44,480	74,545	71,992	146,537	7,002	
45	55,726	78,336	75,203	153,539	5,487	
46	58,248	81,417	77,609	159,026	5,418	
47	60,242	83,201	79,243	162,444	6,186	
48	62,428	86,514	82,116	168,630	2,651	
49	63,559	88,094	83,187	171,281	-675	
50	63,742	87,684	82,922	170,606	826	
51	63,479	87,819	83,613	171,432		

調布市の人口グラフ

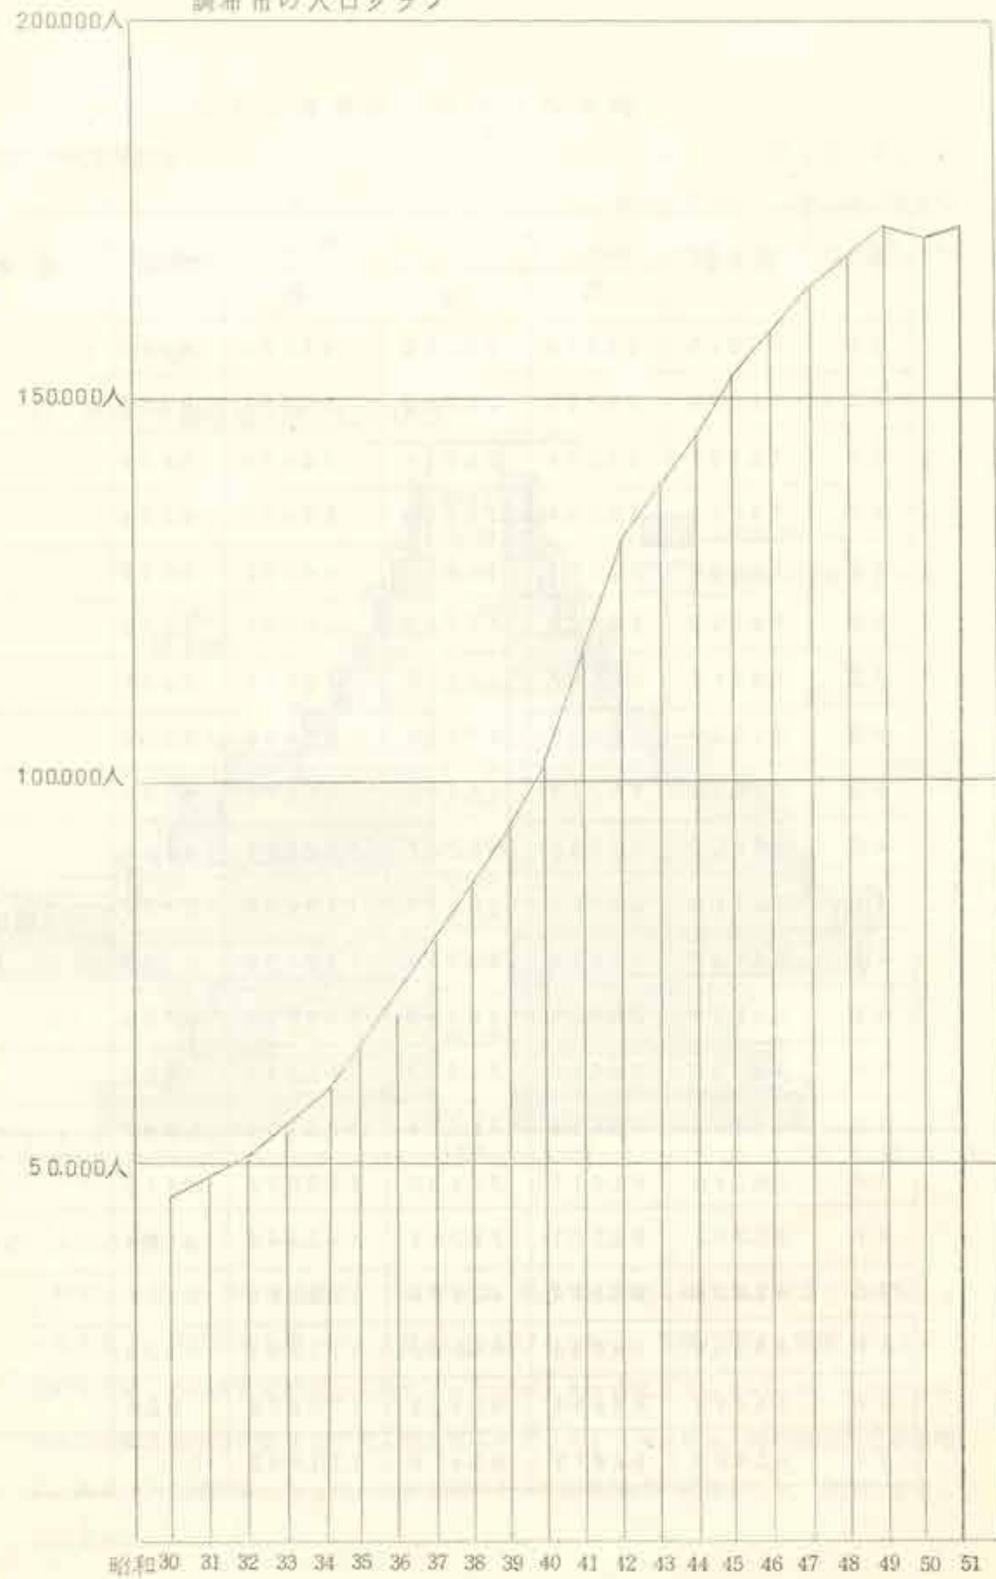

(3) 人口動態の推移

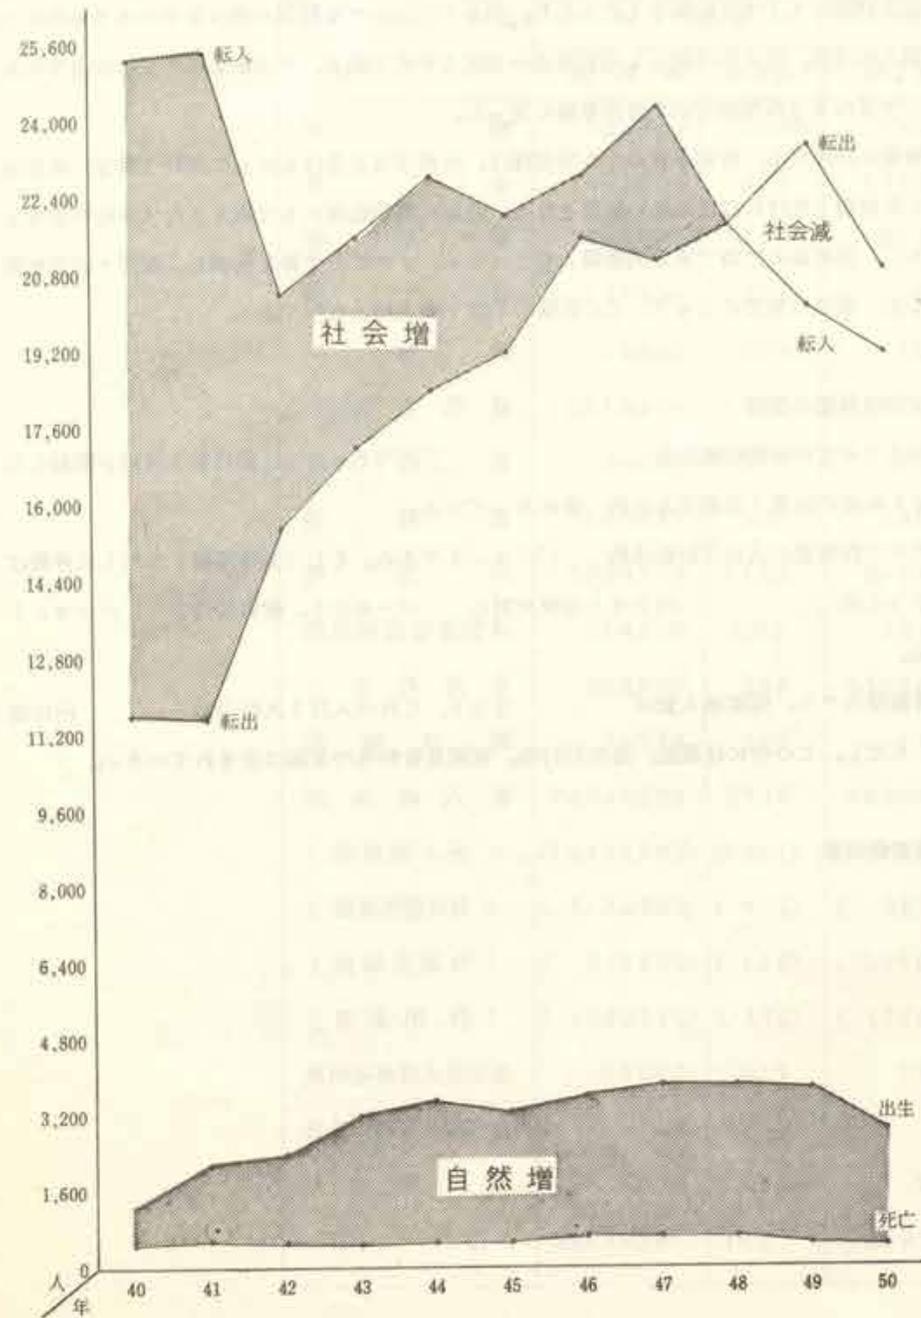

2. 財 政

昭和50年度は、財政的に大変きびしい年度であった。石油ショックの後遺症により、日本経済は大きくゆれ動き、高度経済成長は一変に低成長時代に急降下し、総需要抑制、民間企業の縮小は、地方財政にも大きな影響をもたらした。調布市においても税収の伸びなやみは予想外に大きく、個人市民税、法人市民税とも当初見込みをはるかに下廻り、その結果は50年度後半において当初予算の20%削減という非常事態に至った。

図書館費に於いても、当初予算の20%留保は、ただでさえきびしかった当初予算を、年度後半で40%節約しなければならない結果となり、各館の維持管理にも支障をきたすおそれがあった。しかし、図書館の生命である図書購入費をはじめ、すべての予算を削減し、暖房・照明を節約するなど、職員の努力によって、この苦難の年度を乗り越えたのである。

(1) 年度別決算額の推移

昭和50年度の市費総額は約 万円であり、市立図書館中央館が開館した昭和41年度の決算と比較すると約 倍になっている。

この中で教育費の占める割合は約 パーセントである。そして図書館費(ただし入件費は含まず)は約 円となり市費に対し パーセント、教育費の パーセントとなる。

図書館費のうち、図書購入費は であり、これは人口1人当たり約 円に当る。(ただし、この中には雑誌、逐次刊行物、視聴覚資料等の金額は含まれていない。)

(2) 図書館費内訳



II-2-(2) 図書館費内訳表

()は内訳

節 項	47年度		48年度		%
	決算額	百分比	決算額	百分比	
報酬	180,000	0.53%	180,000	0.18%	
賃金	1,443,000	4.23	1,932,306	1.98	
報償費	407,000	1.19	504,000	0.52	
旅費	189,430	0.56	253,080	0.26	
交際費	10,000	0.03	10,000	0.01	
一般需用費	6,018,644	17.63	6,876,580	7.04	11.1
食糧費	64,880	0.19	69,990	0.07	
役務費	564,991	1.07	560,461	0.57	
委託料	3,854,188	11.29	8,494,837	8.70	10.0
使用料及び賃貸料	314,600	0.92	331,580	0.34	
工事請負費	809,900	2.37	5,328,649	54.54	100.0
原材料費	76,978	0.23	99,935	0.10	
備品購入費	2,036,159	5.96	25,003,828	25.59	55.0
(図書購入費)	(15,434,795)	(45.21)	(20,877,643)	(21.37)	(40.0)
(図書用備品費)	(3,146,900)	(9.22)	(83,500)	(0.85)	(1.0)
(視聴覚器材)	(597,420)	(1.75)	(2,010,495)	(2.06)	(1.0)
(管理用他)	(1,182,475)	(3.46)	(1,280,690)	(1.31)	(2.0)
負担金補助及交付金	39,080	0.11	89,080	0.09	
投資及び出資金	0	0	0	0	
公課費	5,000	0.01	5,000	0.01	
合 計	34,139,281	100	97,697,217	100	184.0

Ⅱ-2-(1) 年度別決算額の推移

人口はその年度の12月末日 経費はその年度の決算額

科 目 \ 年 度	40	41	42	43	44	45	46	47	48	49	50
市 費 総 額	1,729,966	2,111,464	2,355,029	3,081,734	3,923,523	6,114,405	7,675,139	11,677,143	12,852,627	14,619,067	16,440,767
指 数		100	112	146	186	290	363	553	608	692	778
教 育 費	468,770	486,168	574,563	711,136	1,002,093	1,512,054	1,915,678	2,355,806	4,371,727	4,090,834	5,484,729
指 数		100	118	146	206	311	394	485	899	841	1,128
市費に占める割合		23.0%	24.4%	23.1%	25.5%	24.7%	25.0%	20.2%	34.0%	28.0%	33.3%
図 書 館 費	18,960	5,914	5,946	16,578	44,412	48,253	45,272	34,140	97,698	173,055	64,615
(図 書 費)		2,044	2,946	3,326	4,787	5,255	12,029	15,435	20,878	40,083	26,225
(建 設 費)	17,348	0	0	9,120	3,774	50,880	17,800	0	53,287	100,689	0
(そ の 他)		3,870	3,000	4,132	35,851	12,118	15,443	18,704	23,533	32,285	38,390
指 数		100	101	280	751	81.6	766	577	1652	2926	1092
教育費の占める割合		12%	10%	23%	44%	32%	24%	14%	22%	42%	11%
人 口	102,983	119,644	132,458	139,811	146,537	153,539	159,026	162,444	168,630	171,281	170,606
指 数		100	111	117	122	128	133	141	143	142	143
人口1人あたり市費	16,798	17,647	17,779	22,042	26,771	39,830	48,263	69,247	74,921	85,689	95,902
同 教 育 費	4,552	4,063	4,338	5,086	6,836	9,850	12,046	13,970	25,524	23,978	31,993
同 図 書 館 費	184	49	45	118	303	314	285	202	570	1,014	376
同 図 書 購 入 費		17	22	24	33	34	75	92	122	235	152

単 位
千 円

単 位
円

※ 図書館費に職員の給与等入件費は含まれていない。

※ 人口1人あたりの金額は単位円で示す。

II-2-(2) 図書館費内訳表

()は内訳

年度 項	47年度		48年度		49年度		50年度		説明	51年度 当初予算
	決算額	百分比	決算額	百分比	決算額	百分比	決算額	百分比		
報酬	180,000	0.53%	180,000	0.18%	252,000	0.13%	288,000	0.45%	名誉館長報酬	288,000
賃金	1,443,000	4.23	1,932,306	1.98	2,669,722	1.44	2,890,866	4.47	警備員	2,996,000
報償費	407,000	1.19	504,000	0.52	670,000	0.36	1,161,000	1.80		1,173,000
旅費	189,430	0.56	253,080	0.26	350,320	0.18	206,350	0.32		162,000
交際費	10,000	0.03	10,000	0.01	10,000	0.006	10,000	0.02		10,000
一般需用費	6,018,644	17.63	6,876,580	7.04	11,760,934	6.38	13,594,430	20.73		13,274,000
食糧費	64,880	0.19	69,990	0.07	99,400	0.05	84,290	0.13		29,000
役務費	364,991	1.07	560,461	0.57	909,077	0.49	671,440	1.04		711,000
委託料	3,854,188	11.29	8,494,837	8.70	10,202,802	5.53	11,811,856	18.28	清掃・図書整理等の委託	12,040,000
使用料及び賃貸料	314,600	0.92	331,580	0.34	324,800	0.17	234,420	0.36		246,000
工事請負費	809,900	2.37	5,328,649	5.45	10,068,855	5.46	2,162,100	3.35		1,500,000
原材料費	76,978	0.23	99,935	0.10	179,515	0.10	118,170	0.18		127,000
備品購入費	2,036,159	5.96	25,003,828	25.59	55,545,033	30.14	31,472,772	48.70		16,450,000
(図書購入費)	(1,543,479)	(4.52)	(20,877,643)	(21.37)	(40,083,794)	(21.75)	(26,225,427)	(40.59)		(15,000,000)
(図書用備品費)	(3,146,900)	(9.22)	(835,000)	(0.85)	(10,975,170)	(5.96)	(2,415,200)	(3.74)		(500,000)
(視聴覚器材)	(597,420)	(1.75)	(2,010,495)	(2.06)	(1,956,430)	(1.06)	(2,048,250)	(3.17)		(900,000)
(管理用他)	(1,182,475)	(3.46)	(1,280,690)	(1.31)	(2,529,659)	(1.37)	(783,895)	(1.20)		(500,000)
負担金補助及交付金	39,080	0.11	89,080	0.09	92,080	0.04	102,160	0.16	ブック・クラブ等への補助	110,000
投資及び出資金	0	0	0	0	494,940	0.26	0			0
公課費	5,000	0.01	5,000	0.01	5,000	0.003	7,000	0.01		7,000
合計	34,139,281	100	97,697,217	100	184,255,478	100	64,614,854	100		49,104,000

49年度		50年度		説明	51年度 当初予算
決算額	百分比	決算額	百分比		
252,000	0.13%	288,000	0.45%	名誉館長報酬	288,000
1,669,722	1.44	2,890,866	4.47	警備員	2,996,000
670,000	0.56	1,161,000	1.80		1,173,000
350,320	0.18	206,350	0.32		162,000
10,000	0.006	10,000	0.02		10,000
760,934	6.58	1,539,430	20.73		1,327,400
99,400	0.05	84,290	0.13		29,000
909,077	0.49	671,440	1.04		711,000
202,802	5.53	1,181,856	18.28	清掃・図書整理等の委託	1,204,000
324,800	0.17	234,420	0.36		246,000
689,855	54.64	2,162,100	33.5		1,500,000
179,515	0.10	118,170	0.18		127,000
545,033	30.14	3,147,272	48.70		1,645,000
083,794	(21.75)	(2,622,527)	(40.59)		(1,500,000)
975,170	(5.96)	(2,415,200)	(3.74)		(500,000)
956,430	(1.06)	(2,048,250)	(3.17)		(900,000)
529,659	(1.37)	(783,895)	(1.20)		(500,000)
92,080	0.04	102,160	0.16	ブック・クラブ等への補助	110,000
494,940	0.26	0			0
5,000	0.003	7,000	0.01		7,000
255,478	1.00	64,614,854	1.00		49,104,000

II 図書館の概況

調布市ではブックモービルを配置せず、最初から市内の全ての地域に図書館(分館)を設置する分館網方式をとっている。

1. 分館配置図(サービスエリア)

基本計画に基づいて配置された各分館ごとに奉仕対象地域を設定すると、〔II-1-1〕分館配置図〕のようになる。昭和50年度から若葉分館が開館し、中央館以下9館となった。その奉仕対象地域をみると、全人口の約82パーセント、面積比にして約81パーセントが網羅されることになる。

2. 各館別施設概況

各館の施設は、表〔II-2-1〕施設状況〕のようになっている。

今後の施設計画は、柴地地区・佐須地区に分館を建設し、更に中央館としての機能を十分に果たすことのできる新中央館の建設が必要である。

3. 運営組織と事務分掌

図書館運営に関する条例、規則は次のとおりである。

調布市立図書館設置条例

調布市立図書館館則

調布市立図書館処務規程

調布市立図書館職員の勤務時間・休憩時間等に関する規程

調布市立図書館協力員の設置および勤務に関する内規(教育委員会内規)

(1) 調布市立図書館処務規程(昭和41年3月30日 教育委員会規程第1号)〈抜粋〉

(係の設置)

第2条 館に次の係を置く

(1) 庶務係

(2) 図書係

(分掌事務)

第3条 各係の分掌事務は、次のとおりとする。

庶務係

(1) 公印の保管に関すること。

(2) 文書の取受、発送に関すること。



(3) 施設、設備の維持管理に関すること。

(4) 企画、運営、統計及び調査に関すること。

- (5) 関係各機関との連絡に関する事。
- (6) 予算の編成及び執行に関する事。
- (7) 館内の取締りに関する事。
- (8) その他、他係に属さない事項に関する事。

図書係

- (1) 図書資料並びに視聴覚資料の収集、整理、保管及び利用に関する事。
- (2) 整本及び修理に関する事。
- (3) 読書案内及び読書相談に関する事。
- (4) 読書会、研究会、講演会、映写会、鑑賞会等の開催及び奨励に関する事。
- (5) 郷土資料に関する事。
- (6) 図書室の利用並びに管理に関する事。
- (7) 図書資料の相互貸借に関する事。

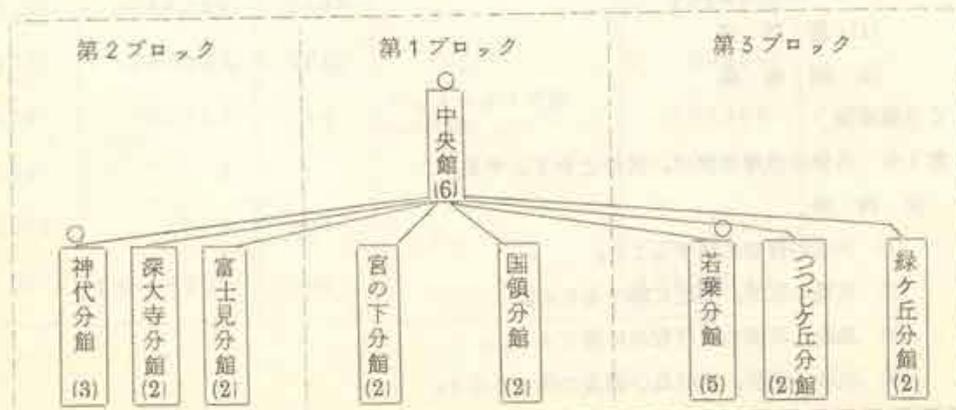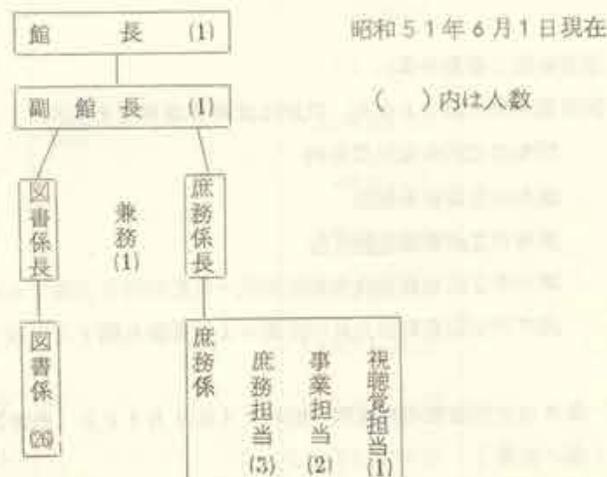

4. 貸出制度と開館時間

調布市の図書貸出冊数と貸出期間は、1人1回2冊、14日間である。これは1人1冊10日間であったものを、昭和49年度から改めたものであるが、今後更に貸出冊数について検討し、増冊していく方向である。

現在、増冊するにあたっての最大の問題は職員の絶対数の不足によるものである。

開館時間についても、市民からは「もっと開館時間を長くしてほしい」との声が多く、当然図書館としても開館時間を延長したい意向である。しかし現在の職員体制では最大限の開館時間帯であり、延長するためには司書の増員を要する。

(個人貸出)

調布市立図書館館則

第9条 館長は、図書資料を個人に貸出することができる。

- 2. 図書資料の個人貸出しを受けようとする者は、個人登録票によらなければならない。
- 3. 個人登録票は調布市内に住居を有し、または調布市内に通勤・通学している、身元確実な者に対し、本人の請求によりこれを交付する。
- 4. 個人登録票の有効期間は1年とする。
- 5. 個人登録票は貸与若しくは譲渡してはならない。貸与され、若しくは譲渡され、または紛失届の出された個人登録票は無効とする。
- 6. 個人貸出しのできる図書資料は原則として2冊(部・種)とする。
- 7. 図書資料の貸出期間は14日以内とする。
- 8. 個人貸出しを受けようとする者に対する個人登録票は各館ごとに交付する。

(団体貸出)

第10条 図書資料の団体貸出しを受けようとするものは、団体登録票によらなければならない。

- 2. 団体登録票は社会教育団体、官公署、会社、学校等の代表者の申請により館長が審査の上適当と認めた場合に交付する。
- 3. 団体登録票の有効期間は1年とする。
- 4. 館長は、図書資料の団体貸出しを受けた機関、または団体の代表者に対しその利用状況について報告を求めることができる。
- 5. 同時に団体貸出しのできる図書資料は原則として100冊(部・種)以内とする。
- 6. 同一の図書資料の団体貸出期間は1か月以内とする。

開館時間と休館日

館名	開館時間	休館日
中央館	日 10時30分 ~ 17時30分	月曜日
	火・土 12時 ~ 19時	
	水・木・金 12時 ~ 17時30分	
分館	毎日 13時 ~ 17時	月曜日 金曜日
	ただし若葉分館は 日曜日のみ 10時30分 ~ 17時	

※ 中央館児童室は11月 ~ 3月までは毎日17時閉館

4月 ~ 10月までは毎日17時30分閉館

休館日はこのほか

毎月第三火曜日

国民の祝日(この日が月曜日の場合は翌日)

年末年始

5. 将来計画

図書館の建設は調布市の長期計画に基づいて進められている。

基本的には、下記の三原則を満たす分館配置をすることによって、市内の“どこでも”“だれでも”気軽に利用できるようにすることにある。

- (1) 人口2万人に一つの図書館
- (2) 半径800メートルに一つの図書館
- (3) 二つの小学校区に一つの図書館

具体的には、全市に11の図書館を建設し、別表〔Ⅱ-1-(1)〕のとおり配置しようとするものである。

計画に対する実施状況としては、昭和50年度に若葉分館を開館したことによって、全部で9館が積極的な図書館活動を実施している。

残る未設置地区は、染地地区と佐須地区であり、その地区の分館建設が望まれる。更には機能的な面から中央館の役割を果たすことのできる本格的中央館の建設が必要である。

(新中央館構想)

昭和41年に現在の中央館が設置されて以来、本市における図書館活動は年次活発化し、市民の学習意欲も高まって来た。

その蔵書数は、昭和50年度末で182,952冊に達し、登録者数は、40,398人で、登録率25.6パーセントとなっている。

さらに、年間の入館者数は延264,268人と記録され、実際にはこれ以上の市民が図書館に出入したことになる。

このような状況にあつて各分館の中核機能を果たすべき中央館がせまぐ、機能的に全ての面で支障をきたしている。したがって早急に近代的な設備をととのえた新中央館の建設が望まれている。


今まで考えられてきた新中央館は、調布市のほぼ中央に当たる調布ヶ丘1丁目付近に約4,500㎡の床面積を持つ単独館(図書館以外の施設との複合施設ではない建物)であった。しかし現実にはその用地を求めることが困難であり、また、たとえ用地が得られたとしても多額の費用を費して得た用地の高度活用を考えると、当然図書館の上に他の施設を積み重ねなければならないだろう。その積み重ねる施設がどのような施設であっても良いわけがない。やはり望ましいものは社会教育関係の施設である。

そこで新中央館の建設を、この時点で新たに考えるとき、社会教育の総合施設として考えていかなければならないのである。つまり、新中央館の建設にあたっては、調布市における社会教育をどう進めていくかという総合的社会教育計画を考えて取り組まなければならない。

幸いにして調布市には表玄関に当たる調布駅前に教育施設(公民館)があり、今まで十数年間社会教育施設として大きな役割を果たしてきた。この位置にこそ社会教育総合施設の建設が望まれるものである。

それは、ただ単に図書館・公民館の併設による複合館ということではなく、社会教育行政機関としての機能と実施機関としての機能を有する総合的な施設、つまり社会教育会館として、調布市をよりよい地域社会にしていくためのあらゆる知的サービスが実現できる体制を整え、その中に図書館を位置づけ、その役割を果たしていかなければならない。

Ⅱ-1-(1) 調布市立図書館配置図

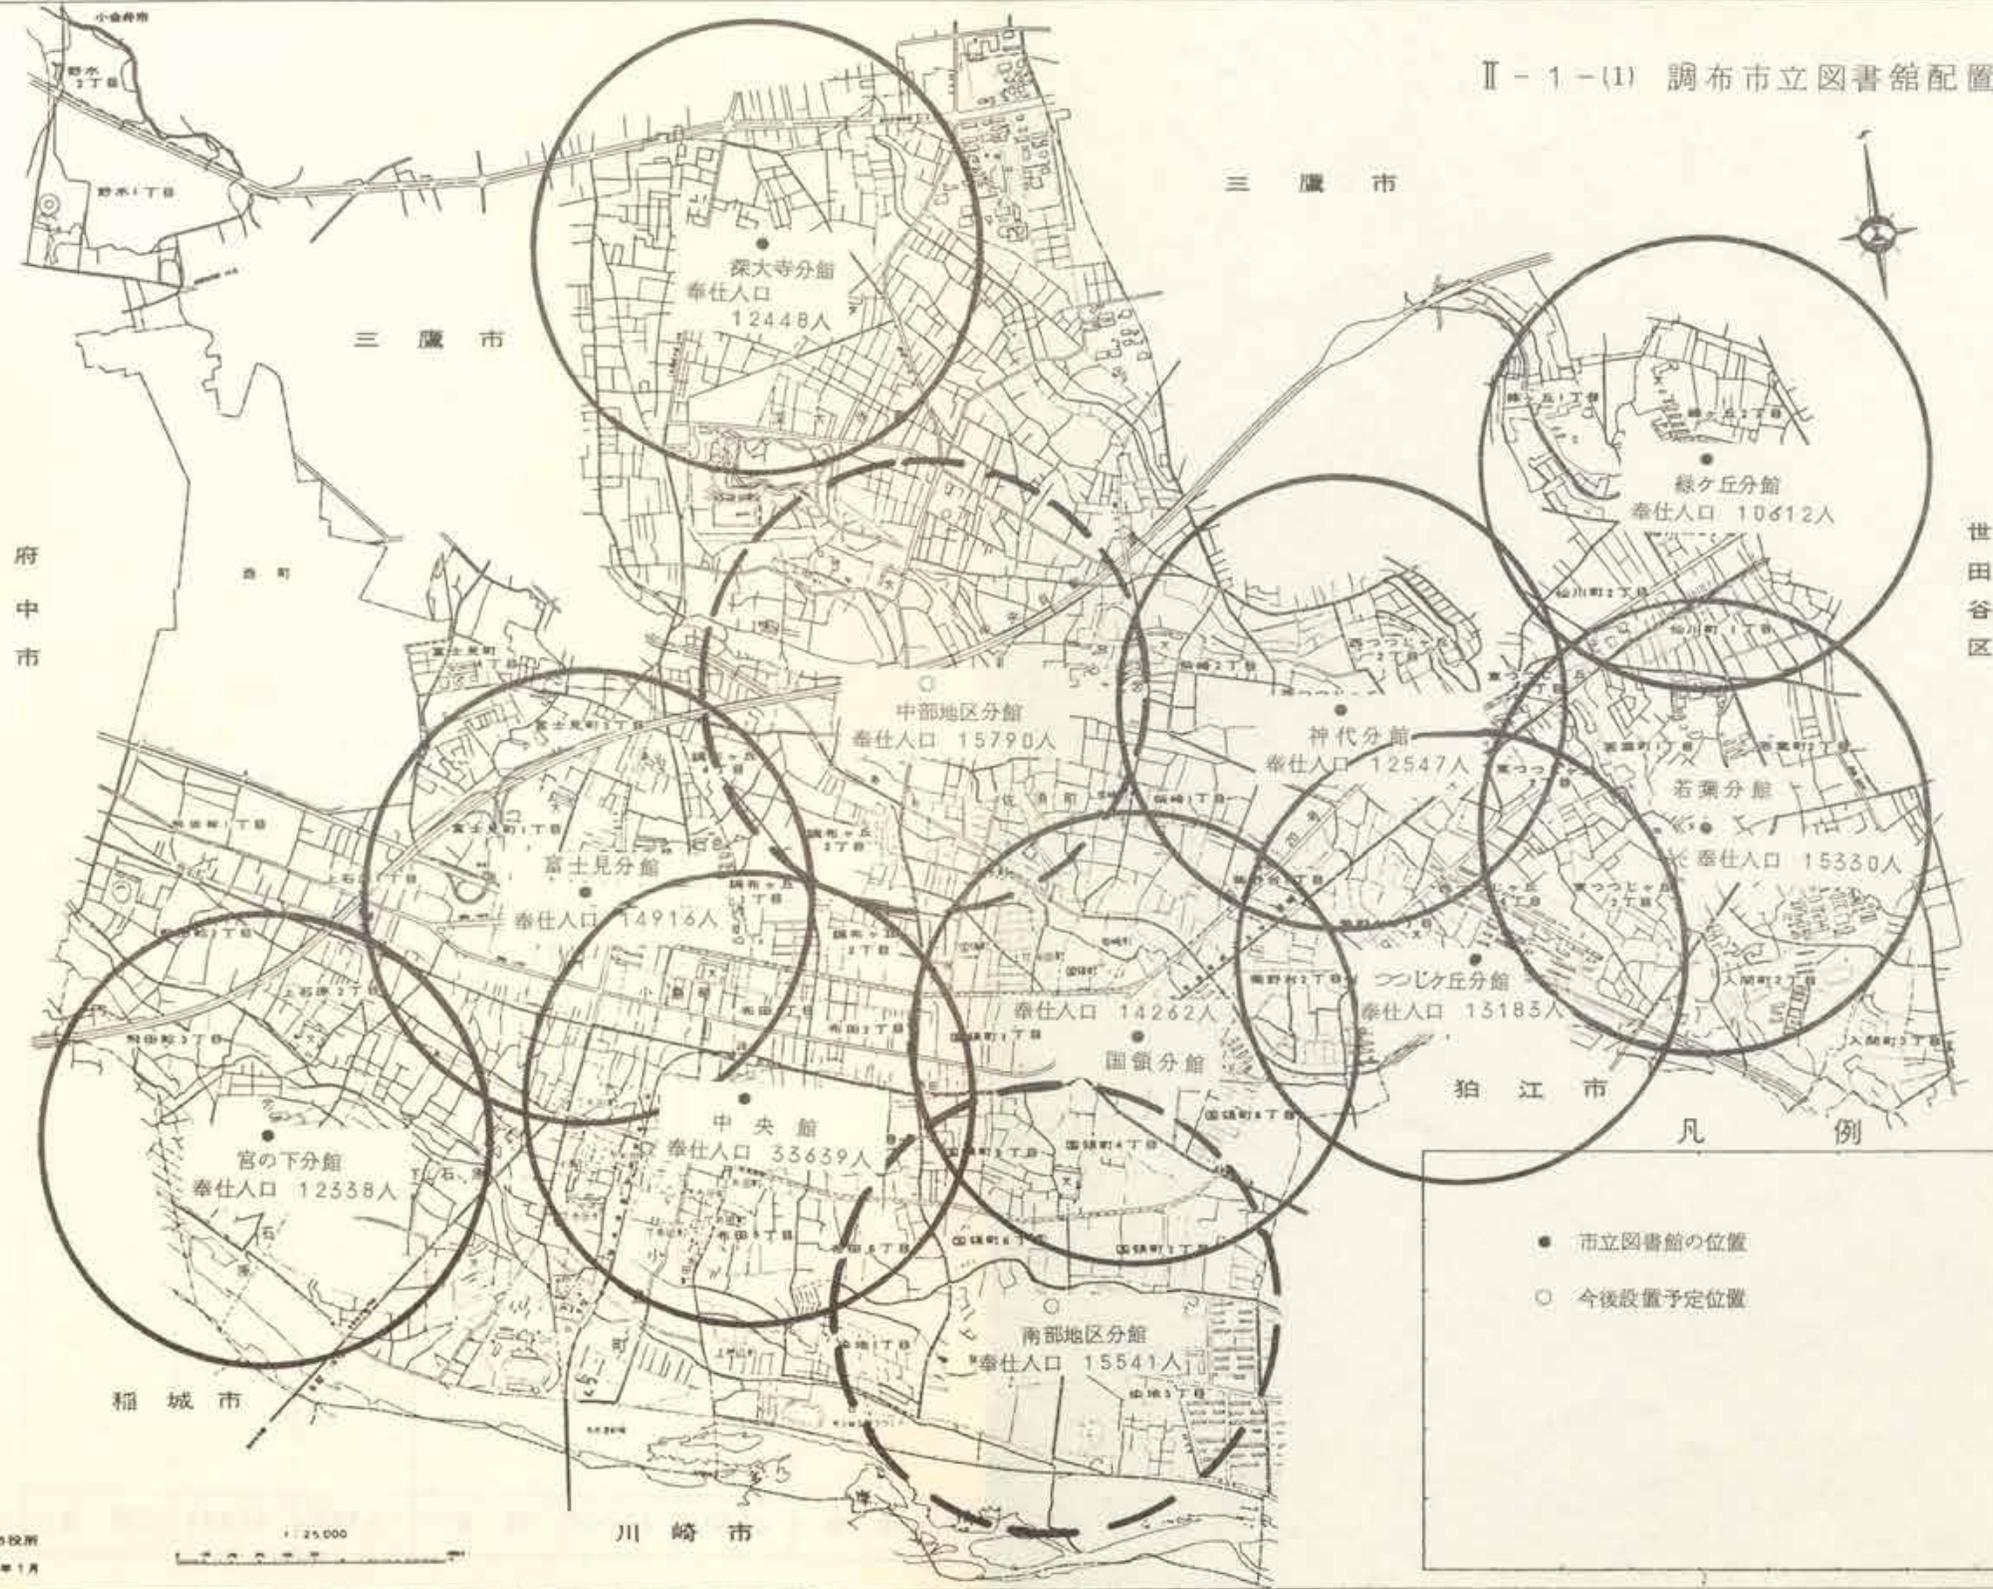

調布市役所
昭和45年1月

1:25,000

II-1-(2) 分館別奉仕対象人口と面積

中央館			国領分館			つつじヶ丘分館			深大寺分館			神代分館			宮の下分館		
町名	人口 (人)	面積 (Km ²)	町名	人口 (人)	面積 (Km ²)	町名	人口 (人)	面積 (Km ²)	町名	人口 (人)	面積 (Km ²)	町名	人口 (人)	面積 (Km ²)	町名	人口 (人)	面積 (Km ²)
下石原	7,173	0.854	国領町	2,037	0.174	菊野台			深大寺町	12,304	2.464	柴崎			飛田給		
小島町	2,934	0.090	国領町			1丁目	305	0.030				1丁目	1,365	0.126	2丁目	1,798	0.259
小島町			1丁目	842	0.056	2丁目	818	0.063				2丁目	3,884	0.270	3丁目	882	0.246
1丁目	2,073	0.167	2丁目	555	0.111	3丁目	2,540	0.285				菊野台			上石原	507	0.053
2丁目	2,684	0.207	3丁目	2,160	0.178	東つつじヶ丘						1丁目	713	0.070	上石原		
3丁目	3,606	0.293	4丁目	1,873	0.200	2丁目	740	0.066				東つつじヶ丘			2丁目	2,013	0.217
布田			5丁目	1,097	0.078	3丁目	501	0.057				1丁目	892	0.067	3丁目	2,195	0.295
1丁目	1,370	0.091	8丁目	1,528	0.200	西つつじヶ丘						2丁目	1,109	0.098	下石原	4,782	0.570
2丁目	2,746	0.138	柴崎町	179	0.065	4丁目	8,082	0.402				西つつじヶ丘					
3丁目	1,041	0.159	柴崎									1丁目	2,535	0.268			
4丁目	878	0.113	1丁目	1,365	0.126							2丁目	1,238	0.167			
5丁目	1,637	0.145	菊野台									3丁目	1,019	0.111			
6丁目	754	0.173	1丁目	1,018	0.100												
上布田町	745	0.223	2丁目	1,909	0.147												
下布田町	140	0.175															
国領町																	
1丁目	1,964	0.130															
5丁目	1,645	0.117															
調布ヶ丘																	
1丁目	1,231	0.214															
2丁目	1,386	0.115															
合計	34,007	3.404	合計	14,563	1.435	合計	12,986	0.903	合計	12,304	2.464	合計	12,755	1.177	合計	12,177	1.640

富士見分館			緑ヶ丘分館			若葉分館			染地(仮)			佐須(仮)		
町名	人口 (人)	面積 (Km ²)												
野水			仙川町			東つじヶ丘			国領町			佐須町	5,009	0.686
1丁目	26	0.354	2丁目	1,409	0.170	3丁目	1,169	0.133	6丁目	869	0.105	深大寺町	8,203	1.642
2丁目		0.092	3丁目	775	0.136	入間町			7丁目	2,326	0.231	調布ヶ丘		
西町	1	1.123	緑ヶ丘			1丁目	3,330	0.340	染地			3丁目	2,595	0.237
飛田給	4	0.009	1丁目	2,839	0.250	2丁目	2,301	0.338	1丁目	1,375	0.193			
飛田給			2丁目	5,562	0.330	3丁目	1,155	0.167	2丁目	1,672	0.341			
1丁目	2,065	0.246				仙川町			3丁目	9,448	0.466			
上石原						1丁目	2,577	0.207						
1丁目	3,259	0.263				若葉町								
富士見町						1丁目	2,855	0.269						
1丁目	1,485	0.180				2丁目	1,647	0.154						
2丁目	2,056	0.216				3丁目	508	0.149						
5丁目	2,318	0.216												
4丁目	2,838	0.289												
調布ヶ丘														
4丁目	964	0.106												
合計	15,016	3.094	合計	10,585	0.886	合計	15,542	1.757	合計	15,690	1.336	合計	15,807	2.565

昭和50年8月1日現在

II-2-1(1) 施設状況

区分	国領分館	つじヶ丘分館	深大寺分館	神代分館	宮の下の分館	下分館	富士見分館	緑ヶ丘分館	若葉分館
----	------	--------	-------	------	--------	-----	-------	-------	------

分類	分館		柴 地 (仮)		佐 須 (仮)		
	口 数 (人)	面 積 (Km ²)	町 名	人 口 (人)	面 積 (Km ²)	町 名	
169	0.135	国領町	869	0.105	佐須町	5,009	0.686
350	0.540	6丁目	2,526	0.251	深大寺町	8,205	1.642
301	0.338	7丁目	1,375	0.193	調布ヶ丘	2,595	0.257
155	0.167	柴 地	1,672	0.341	3丁目		
577	0.207	1丁目	9,448	0.466			
855	0.269	2丁目					
647	0.154	3丁目					
508	0.149						
合計							
542	1.757	合計	15,690	1.336	合計	15,807	2.565

II-2-(1) 施設状況

昭和50年8月1日現在


区分	館別	中央館	国領分館	つつじヶ丘分館	深大寺分館	神代分館	宮の下分館	富士見分館	緑ヶ丘分館	若葉分館
竣工年月日		41.3.31	44.3.31	45.3.28	46.2.28	46.3.31	47.3.31	49.3.31	49.3.31	50.3.31
開館日		41.6.10	44.8.14	45.7.20	46.7.24	46.10.1	47.7.24	49.7.20	49.7.20	児童室 50.4.12 成人室 50.7.5
建設費(千円)		17,120	9,120	3,774	13,800	17,080	18,000	30,793	30,190	77,654
敷地面積(m ²)		628	1,723	(借)269.8	826.2	1,980	2,000	1,653	800	878.64
土地購入料(千円)		市有地	55,100	借地	27,497	84,000	80,000	162,000	借地	市有地
建築物の造り	構造	鉄筋2階礎	鉄筋の階上	コンクリートブロック	鉄骨平家	鉄筋の階上	鉄筋の階上	鉄筋の階上	鉄骨平家	鉄筋コンクリート2階礎
併設・単独		単	保育園併設	単	単	保育園併設	保育園併設	保育園併設	単	単
所在地		布田 4-17-5	国領町 3-12-1	西つつじヶ丘 4-23-6	深大寺町 2-26-14	西つつじヶ丘 1-40-2	上石原 3-34-10	富士見町 2-3-26	緑ヶ丘 2-25	若葉町 3-16-13
電話		85-1171 内483~4	84-2000	85-2000	85-3350	85-0054	86-5798	85-4376	300-7672	309-3411
床面積(m ²)		6093	304	113	218	339	324	324	240	515.5
職員(司書)		6	2	2	2	3	2	2	2	5
施設の概況	蔵書能力(冊)	40,000	30,000	10,000	25,000	30,000	30,000	30,000	28,500	50,000
	一般室	251 m ²	157.5 m ²	238 m ²	106.9 m ²	135 m ²	137.1 m ²	101.5 m ²	122 m ²	210.25 m ²
	子ども室	45 m ²	82.5 m ²	48.3 m ²	62.7 m ²	67.5 m ²	51.2 m ²	51.2 m ²	60 m ²	130.5 m ²
	集会室	なし	なし	なし	なし	67.5 m ²	54 m ²	64 m ²	なし	成人用 66.42 m ² 児童用 30. m ²
	成人用座席	160	60	4	40	40	40	40	40	40
	児童用座席	30	30	(18)	30	30	30	30	30	40
冷房設備			有	有			有	有	有	

※ 中央館職員15名(内訳) 管理職2 事務職7 司書6

中央館 施設平面図 (縮尺 1/500)

(1階)

1階 床面積約381.8㎡

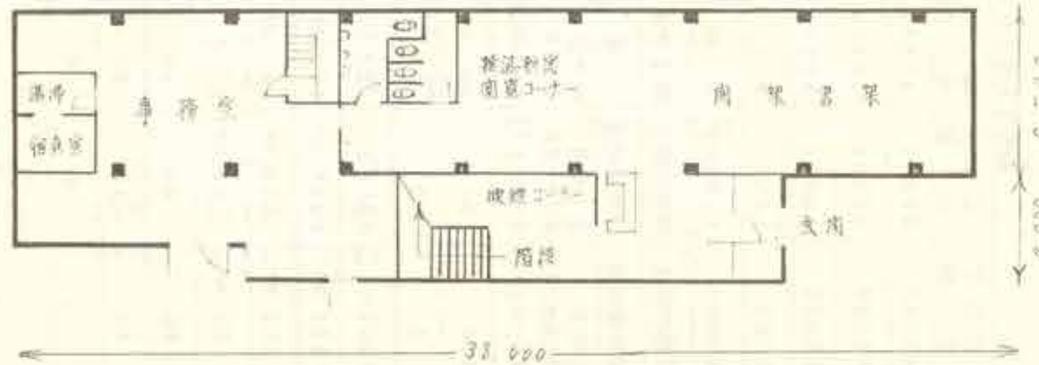


蔵書能力

	区 分	形 式	台(連)数
成人用	スチール書架	単式 1連 7段	2台
		" 2連 7段	12台
		" 4連 7段	3台
		複式 2連 7段	1台
		" 3連 7段	14台
	集密書架	単式 1連 7段	1台
		複式 1連 7段	5台
	雑誌用書架	3・8誌用	2台
		2・4誌用	2台
	用	パンフレット用書架	6段
5段			1台
新聞架		スチール製 6段	1台
		7段	3台
展示用書架	2連2段(スチール製ガラスケース)	4台	
	2段 (ガラスケース)	1台	

(2階)

2階 床面積約227.5㎡

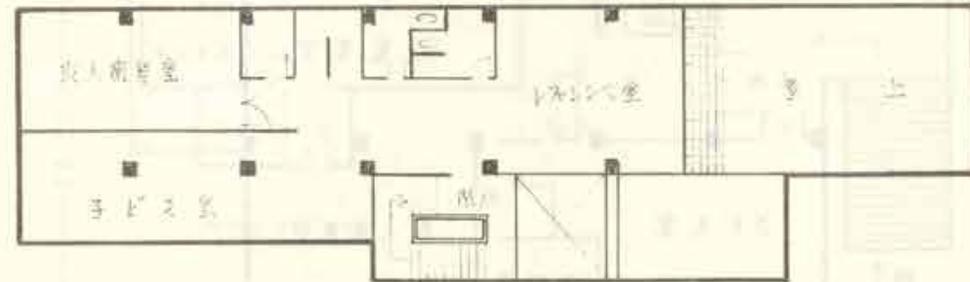

蔵書能力

	区 分	形 式	台(連)数
児童用	木製書架	5列 5段	9台
		2列 5段 (傾斜)	1台
		2列 3段	6台
		2列 3段 (傾斜)	3台
		2列 2段	1台
	絵本用書架	4列 4段	2台
		1列 2段	2台
	雑誌用蓋込書架	2列 5段	1台

国領分館 施設平面図 (縮尺 1/300)

床面積約 304㎡




蔵書能力

	区 分	形 式	台(連)数	
成 人 用	スチール書架	単式 3 連 6 段	1 台	
		複式 3 連 6 段	12 台	
		単式 2 連 7 段	4 台	
		複式 2 連 6 段	1 台	
		中置 4 連 4 段	1 台	
	木 製 書 架	雑誌用書架	3 8 誌用	1 台
	パンフレット用書架		2 台	
	新聞架	6 紙用	1 台	
	木製低書架	(特) 2 連 3 段	1 台	
	児 童 用	木製書架	2 列 5 段	1 台
"		3 列 5 段	8 台	
"		(特) 2 連 3 段	1 台	
"		2 連 3 段	2 台	
"		4 連 3 段	1 台	
"		低書架 2 段 W2200	2 台	
絵本用書架		差込形 2 連 5 段	1 台	

つつじヶ丘分館 施設平面図 (縮尺 1/300)

床面積約 113㎡

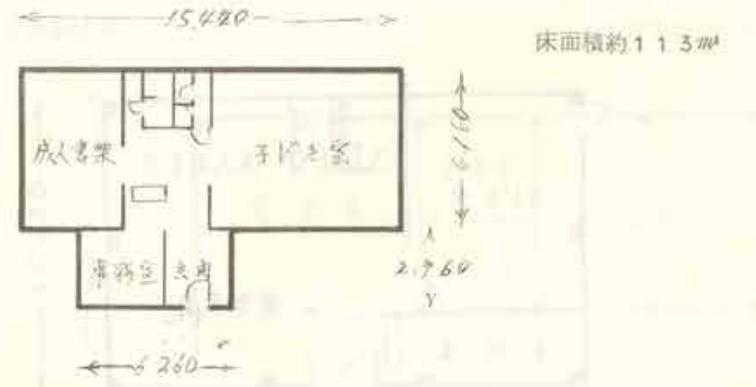


蔵書能力

	区 分	形 式	台(連)数
成 人 用	スチール書架	単式 2 連 6 段	2 台
		単式 3 連 6 段	3 台
		複式 2 連 6 段	2 台
	木 製 書 架	低書架	2 台
	雑誌用書架	3 6 誌用	1 台
パンフ用書架		1 台	
児 童 用	木製書架	3 列 5 段	6 台
		低書架 2 連 3 段	2 台
	絵本用書架		2 台
	スチール書架	単式 5 連 6 段	1 台
		単式 2 連 6 段	1 台

深大寺分館 施設平面図 (縮尺 1/300)

床面積約 218㎡

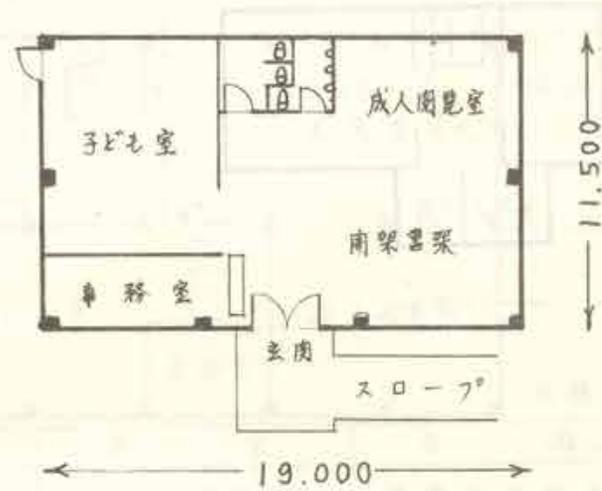


蔵書能力

	区 分	形 式	台(連)数
成 人 用	スチール書架	単式 6連 7段	2台
		" 2連 4段	4台
		" 1連 4段	1台
		複式 3連 7段	8台
	雑誌用書架	38誌用	1台
	パンフレット用書架	W900	1台
	新聞架		1台
児 童 用	木製書架	3列 5段	8台
		低書架 2連 4段	3台
		展示式複式 2連 2段	2台

神代分館 施設平面図 (縮尺 1/300)


床面積約 339㎡

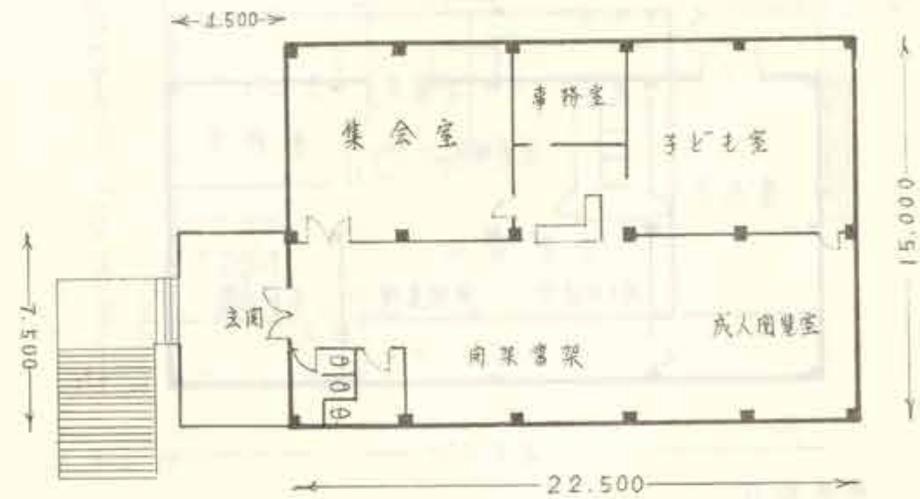

蔵書能力

	区 分	形 式	台(連)数
成 人 用	スチール書架	単式 2連 7段	3台
		" 2連 6段	1台
		" 2連 5段	3台
		" 2連 4段	2台
		複式 3連 7段	7台
	展示用書架	W1800	1台
	雑誌用書架	38誌用	1台
	パンフ用書架		1台
児 童 用	木製文庫用書架	6紙用	1台
			3台
			3台
	木製書架	3列 5段	8台
		2列 5段	1台
低書架 4連 3段	2台		
絵本用書架	上2段展示用	2連	2台
	下1段絵本用		


宮の下分館 施設平面図 (縮尺 1/300)

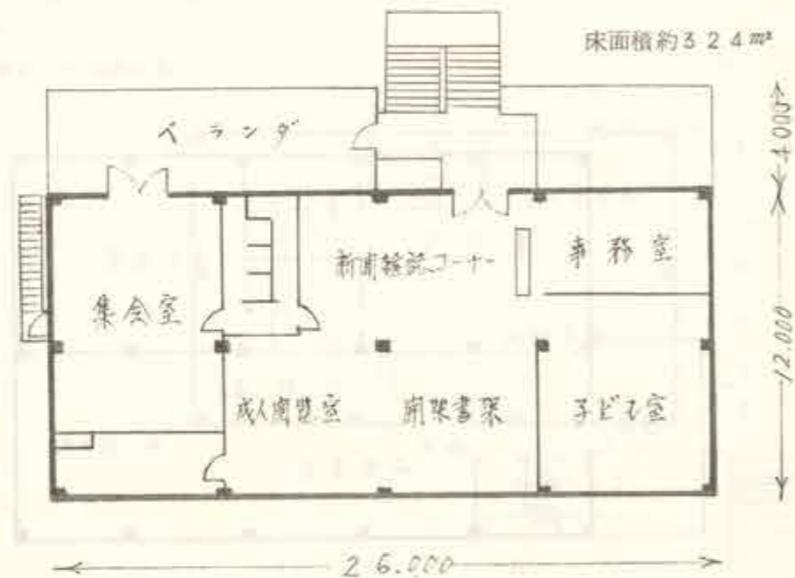

蔵書能力

	区 分	形 式	台(連)数
成 人 用	木製書架 展示用書架 雑誌用書架 パンフ用書架 新聞架	単式 4連 7段	1台
		" 3連 7段	1台
		複式 6連 7段	4台
		" 5連 7段	1台
		" 6連 6段	1台
		W1800	1台
		38誌用	1台
児 童 用	木製書架 絵本用書架	2連 5段	3台
		2連 4段	5台
		2連 2段	1台
		3連 2段	2台
		中置複式 2連 3段	1台
		上2段展示用 下1段絵本用	1台


緑ヶ丘分館 施設平面図 (縮尺 1/300)

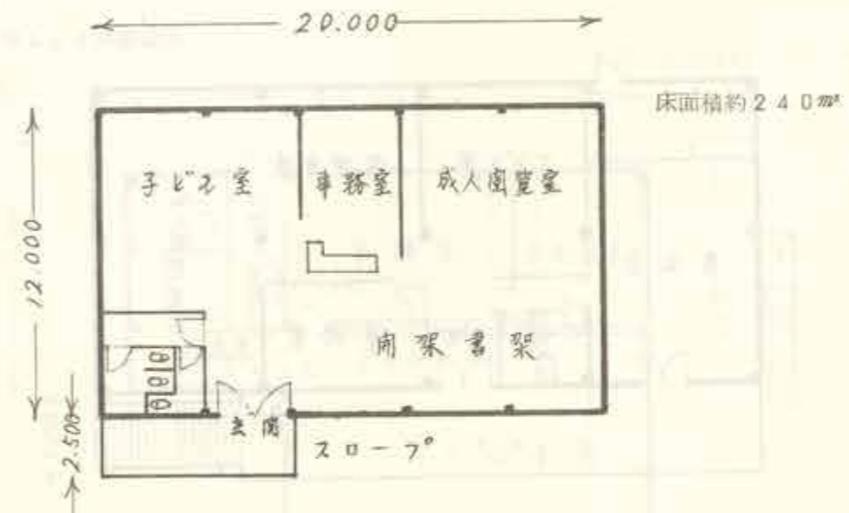

蔵書能力

	区 分	形 式	台(連)数	
成 人 用	スチール書架	単式 4連 7段	1台	
		複式 4連 7段	4台	
		" 3連 7段	3台	
		木製書架	2連 3段	2台
		展示用書架	W1800型	1台
		雑誌用書架		2台
		パンフレット用書架 新聞架	6紙	1台
児 童 用	木製書架	3列 5段	5台	
		2列 6段	1台	
		1列 5段	1台	
		低書架 2連 4段	4台	
		絵本用書架	中置 2連 3段	2台


富士見分館 施設平面図 (縮尺 1/300)

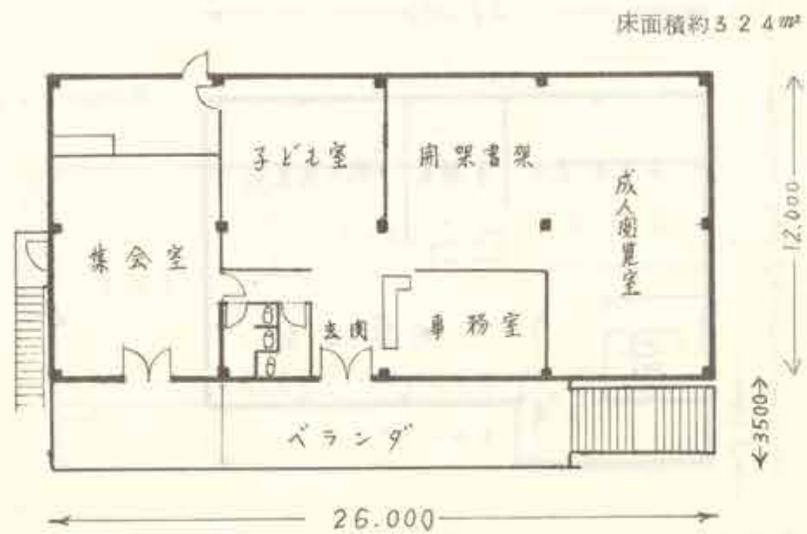

蔵書能力

	区 分	形 式	台(連)数
成人用	スチール書架	複式 3連 7段	3台
		2連 7段	7台
		単式 5連 7段	1台
		5連 5段	1台
	展示用書架	W900型	1台
	雑誌用書架	2誌用	3台
	パンフ用書架 新聞架	5紙用	1台
児童用	木製書架	3列 5段(直立)	2台
		2列 5段(直立)	3台
		2連 4段(傾斜)	2台
		2連 5段(傾斜)	3台
	絵本用書架	上1段 展示用 下2段 絵本用	2台

若葉分館 施設平面図 (縮尺 1/300)

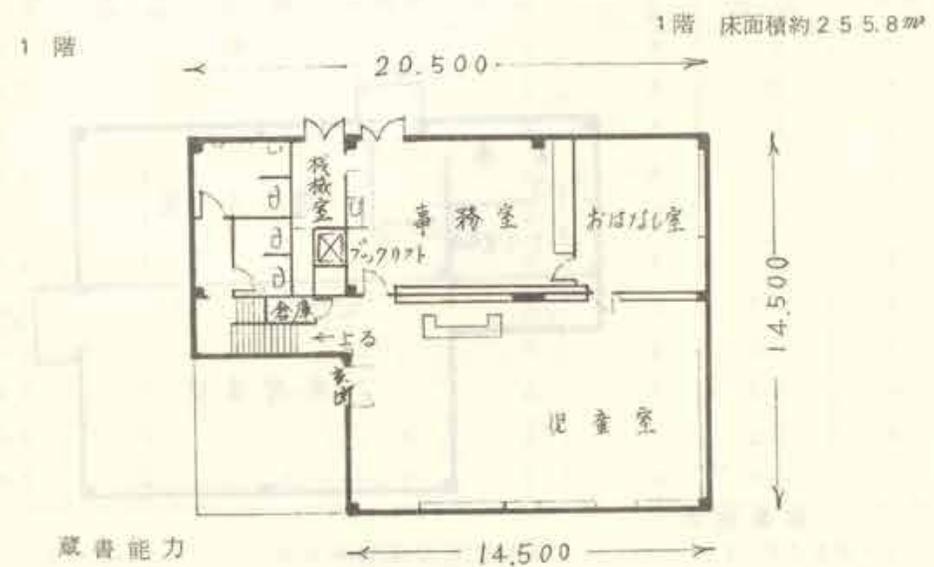

蔵書能力

	区 分	形 式	台(連)数
児童用	児童室	木製書架 1連 7段壁面式	20台
		1連 2段 #	2台
		絵本用書架 2連 4段(中置)	2台
		1連 4段(#)	1台
	上部展示下部2段(#)	2台	
おはなし室	木製書架	6連 3段壁面式	1台
		3連 6段 #	1台
成人用	ブラッキング・コーナー	木製書架 1連 7段壁面式	2台

2階

2階 床面積約259.6㎡



蔵書能力

区分	形式	台(連)数
成人用	木製書架	1連7段 壁面式 29台
		1連2段 # 3台
		1連2段 # 1台
成人用	スチール書架	複式4連7段 4台
		# 4連7段片面 ファイリング 1台

II-3-(1)

年度別職員数の推移

(S.51.7.1現在)

年度	名 長	館 長	副館長	事務	中央館 司 書	分 館 司 書	その他
4.1		(兼) 1		2	2	0	1
4.2	1	1		2	4	0	1
4.3	1	1		3	4	0	2
4.4	1	1		4	4	2	2
4.5	1	1		4	4	4	2
4.6	1	1		3	4	8	2
4.7	1	1		5	5	10	3
4.8	1	1		5	6	10	4
4.9	1	1		6	5	18	6
5.0	1	1	1	7	5	20	8
5.1	1	1	1	7	6	20	7

II-3-(2)

50年度職員配置内訳

(S.51.3.31)

	管理職	係 長	事 務	司 書	その他
中 央 館	2	1	6	5	4
国 領 分 館				2	
つつじヶ丘分館				2	
深大寺分館				2	
神代分館				3	
官の下分館				2	
緑ヶ丘分館				2	1
富士見分館				2	1
若葉分館				5	1
計	2	1	6	25	7

※ 事務とは司書以外の一般職員

※ その他は臨時職員、委託要員、等

館名	4	5	6	7	8	9	10	11	12	1	2	3	合計		
													日数	時間分	
中央館	火曜・土曜	7	4	7	8	8	8	7	7	6	6	7	7	82	574
	日曜	4	4	4	4	5	4	4	4	3	3	5	4	48	336
	平日	13	11	12	14	13	11	14	12	11	11	11	13	146	803
	小計	24	19	23	26	26	23	25	23	20	20	23	24	276	1713
国領分館	20	15	19	22	21	19	21	19	17	16	19	20	228	912	
つじヶ丘分館	20	15	19	22	21	19	21	19	17	16	19	20	228	912	
深大寺分館	20	15	19	22	21	19	21	19	17	16	19	20	228	912	
神代分館	20	15	19	22	21	19	21	19	17	16	19	20	228	912	
宮の下分館	20	15	19	22	21	19	21	19	17	16	19	20	228	912	
緑ヶ丘分館	20	15	19	22	21	19	21	19	17	16	19	20	228	912	
富士見分館	20	15	19	22	21	19	21	19	17	16	19	20	228	912	
若葉分館	日曜	3	4	4	4	5	4	4	4	3	3	5	4	47	305.30
	平日	9	11	15	18	16	15	17	15	14	13	14	16	173	692
	小計	12	15	19	22	21	19	21	19	17	16	19	20	220	997.30
計	176	139	175	202	194	175	193	175	156	148	175	184	2,092	9,094.30	

III 蔵書

蔵書は図書館の生命であり、良い資料を選ぶことは専門的知識と永年の経験が必要とする。当市では分館の整備をすすめる中で、まず児童図書を整備し、成人図書は年次計画に基づいて充実する方法をとっている。しかし地方財政切迫の折、図書購入予算が縮小され、計画どおりにいかない現状である。

1. 年度別蔵書冊数〔表III-1〕

昭和50年度末の蔵書冊数は、調布市立図書館発足の昭和41年度と比較して約 倍になっている。

成人用図書と児童用図書と別けてみると、昭和41年度に比較し児童用図書が 倍、成人用図書が 倍となる。これは、分館が児童図書から整備することが大きな原因となっている。また、市民1人当りの蔵書数は、昭和41年度わずか0.08冊であったものが、50年度は1.07冊と増加してきた。

2. 館別分類別蔵書冊数〔表III-2〕

中央館に於ては、その床面積から算出すると、蔵書能力をすでにオーバーして、約4万5千冊をこえている。蔵書計画では、限界の5万冊を目標にしているが、これは現中央館のフロアスペースからしても極限であり、早期に新中央館の建設が望まれる。

各分館の平均蔵書数は20,328冊となる。蔵書全体では児童書が圧倒的に多く、成人図書の分類別構成の中では「文学」と「社会科学」が他に比較して多い。これは全分館ともほぼ同様の傾向である。

3. 月別受入冊数〔表III-5〕

4. 分類別除籍冊数〔表III-4〕

5. 各館別蔵書計画（試案）〔表III-5〕

分類	館名					合計	構成比
	中央館	国領分館	つじヶ丘分館	深大寺分館	若葉分館		
0. 総計	2105	477	123	435	220	45203	24.7
1. 哲学宗教	1710	607	147	431	22	11167	24.7
2. 歴史地理	3764	1740	555	1552	78	6626	29.1
3. 社会科学	6452	2507	733	1486	75	11167	24.7
4. 自然科学	2219	1252	247	970	49	45203	24.7
5. 工芸家庭	1756	1158	657	983	50	45203	24.7
6. 産業交通	674	303	96	245	12	11167	24.7
7. 芸術スポーツ	2588	1390	604	1397	71	6043	11.6
8. 語学	825	376	53	194	10	11943	26.4
9. 文学	11943	6369	3561	5245	265	11943	26.4
小計	34036	16179	6774	12938	654	54036	75.3
児童書	11167	6626	7081	6837	346	11167	24.7
合計	45203	22805	13855	19775	20	45203	100

分類	館名 区分	中央館		国領分館		つつじヶ丘分館		深大寺分館		神代分館		宮の下分館		緑ヶ丘分館		富士見分館		若葉分館		合計	
		冊数	%	冊数	%	冊数	%	冊数	%	冊数	%	冊数	%	冊数	%	冊数	%	冊数	%	冊数	%
0. 総記		2,105	4.7	477	2.1	123	0.9	435	2.2	448	2.1	398	2.2	195	1.4	1,385	9.8	571	4.0	6,137	3.4
1. 哲学宗教		1,710	3.8	607	2.7	147	1.1	431	2.2	551	2.6	409	2.2	272	2.0	204	1.4	307	2.1	4,638	2.5
2. 歴史地理		3,764	8.3	1,740	7.6	553	4.0	1,552	7.8	1,477	7.2	1,526	8.3	724	5.3	646	4.6	1,065	7.4	13,047	7.1
3. 社会科学		6,452	14.3	2,507	11.0	733	5.3	1,486	7.5	1,940	9.4	1,556	8.4	778	5.7	771	5.4	1,100	7.6	17,323	9.5
4. 自然科学		2,219	4.9	1,252	5.5	247	1.8	970	4.9	882	4.3	1,017	5.5	386	2.8	578	4.1	710	4.9	8,261	4.5
5. 工学家庭		1,756	3.9	1,158	5.1	657	4.7	983	5.0	969	4.7	900	4.9	622	4.6	606	4.3	435	3.0	8,086	4.4
6. 産業交通		674	1.5	303	1.3	96	0.7	245	1.2	302	1.5	224	1.2	178	1.3	160	1.1	167	1.2	2,349	1.3
7. 芸術スポーツ		2,588	5.7	1,390	6.1	604	4.4	1,397	7.1	1,093	5.3	1,284	7.0	551	4.1	670	4.7	841	5.8	10,418	5.7
8. 語学		825	1.8	376	1.6	53	0.3	194	1.0	213	1.0	269	1.5	166	1.2	137	1.0	150	1.0	2,383	1.3
9. 文学		11,943	26.4	6,369	27.9	3,561	25.7	5,245	26.5	6,085	29.5	4,519	24.5	4,253	31.4	3,300	23.2	3,465	24.0	48,740	26.6
小計		34,036	75.3	16,179	70.9	6,774	48.9	12,938	65.4	13,960	67.6	12,102	65.7	8,125	59.8	8,457	59.6	8,811	61.0	121,382	66.3
児童書		11,167	24.7	6,626	29.1	7,081	51.1	6,837	34.6	6,682	32.4	6,332	34.3	5,473	40.2	5,737	40.4	5,635	39.0	61,570	33.7
合計		45,203	100	22,805	100	13,855	100	19,775	100	20,642	100	18,434	100	13,598	100	14,194	100	14,446	100	182,952	100
構成比		24.7		12.5		7.6		10.8		11.2		10.1		7.4		7.8		7.9		10.0	

代分館	冊数	宮の下分館	冊数	緑ヶ丘分館	冊数	富士見分館	冊数	若葉分館	冊数	合計	冊数
448	21	398	22	195	14	1385	98	571	40	6137	34
551	26	409	22	272	20	204	14	307	21	4638	25
1477	72	1526	83	724	53	646	46	1065	74	13047	71
1940	94	1556	84	778	57	771	54	1100	76	17323	95
882	43	1017	55	386	28	578	41	710	49	8261	45
969	47	900	49	622	46	606	45	435	30	8086	44
302	15	224	12	178	13	160	11	167	12	2349	13
1093	53	1284	70	551	41	670	47	841	58	10418	57
213	10	269	15	166	12	137	10	150	10	2383	13
1085	295	4519	245	4253	314	3300	232	3465	240	48740	266
1960	676	12102	657	8125	598	8457	596	8811	610	121382	663
1682	324	6332	343	5473	402	5737	404	5635	390	61570	337
1642	100	18434	100	13598	100	14194	100	14446	100	182952	100
112		101		74		78		79		100	

表Ⅲ-3 月別受入冊数

館名	50 4	5	6	7	8	9	10	11	12	51 1	2	3	合計	総受入冊数 に占める割合
中央館	633	510	361	873	687	491	525	397	234	342	177	331	5561	15.5
国領分館	487	146	182	315	308	256	300	212	140	139	128	184	2797	7.8
つじヶ丘分館	158	122	261	203	217	163	265	165	80	187	40	87	1948	5.4
深大寺分館	289	79	178	196	352	288	284	338	144	115	162	115	2540	7.1
神代分館	329	253	343	417	514	551	622	512	198	160	101	176	4176	11.6
宮の下分館	185	229	53	64	365	456	169	391	202	174	41	173	2502	7.0
緑ヶ丘分館	236	333	362	423	290	233	232	275	224	120	182	151	3061	8.5
富士見分館	611	176	294	417	403	365	234	354	205	189	206	192	3646	10.0
若葉分館	800	182	66	5043	473	974	649	490	255	387	267	175	9761	27.1
合計	3728	2030	2100	7951	3609	5777	3280	3134	1682	1813	1304	1584	35992	100
構成比	10.4	5.7	5.8	22.1	10.0	16.5	9.1	8.7	4.7	5.0	3.6	4.4	100	

表 III-4 分類別除籍冊数

分類	館名	中央館	国領分館	つづき丘分館	深大寺分館	神代分館	官の下分館	緑ヶ丘分館	富士見分館	若葉分館	合計	構成比	蔵書に占める割合
0. 総計	記	11	8	123		3	1	1	14	2	163	5.3	2.7
1. 哲学宗教	教	34	6	76	4	27		1		2	150	5.0	3.2
2. 歴史地理	理	79	11	308	9	34	5	1		5	452	9.1	3.5
3. 社会科学	学	114	13	373	11	21	3		1	5	541	10.8	3.1
4. 自然科学	学	75	15	341	9	4			1	2	447	9.0	5.4
5. 工業家庭	庭	59	18	106	15	11		1		2	212	4.2	2.6
6. 産業交通	通	9	1	74	3	3		1			91	1.8	3.9
7. 芸術スポーツ	ーツ	50	12	317	19	22	1		2	8	431	8.6	4.1
8. 語学	学	23	12	38	7	4				3	87	1.7	3.7
9. 文学	学	206	45	1,056	30	45	2	24	3	22	1,433	28.7	2.9
計		660	141	2,812	107	174	12	29	21	51	4,007	80.2	3.6
児童	童	151	135	162	52	432		37	20		989	19.8	1.6
合計	計	811	276	2,974	159	606	12	66	41	51	4,996	10.0	2.7
蔵書に占める割合		1.8	1.2	21.5	0.8	2.9	0.06	0.5	0.3	0.4	2.7		

表 III-5 各館別蔵書計画(試案)

年度	49	50	51	52	53	
人口(推定)	168,733	170,430	1178,000	181,000	184,000	
人口1人あたりの蔵書数	0.90	1.07	1.20	1.36	1.62	
総蔵書数	152,376	182,952	214,000	246,000	298,000	
内訳	中央館	40,783	45,203	50,000	50,000	50,000
	国領分館	20,289	22,805	24,000	26,000	28,000
	つづき丘分館	14,936	13,855	16,000	17,000	18,000
	深大寺分館	17,418	19,775	23,000	25,000	27,000
	神代分館	17,122	20,642	23,000	25,000	27,000
	官の下分館	15,905	18,434	21,000	23,000	25,000
	緑ヶ丘分館	10,595	14,194	15,000	18,000	20,000
	富士見分館	10,592	13,598	15,000	18,000	20,000
	若葉分館	4,736	14,446	18,000	22,000	24,000
	染地分館(仮)			9,000	13,000	16,000
	佐須分館(仮)				9,000	13,000
	新中央館(仮)					50,000
購入予定冊数			40,800	38,500	63,500	
廃棄見込冊数			5,500	6,500	7,500	
増加冊数			35,300	32,000	56,000	

IV 登録状況

分館網の整備とともに、図書館の利用者は年次増加し、図書館が充足した昭和41年度、全市民のわずか2.5パーセントであったものが、昭和50年度には23.6パーセントとなっている。これは、全国平均4.25パーセント、都平均10.02パーセントを大きく上回り、全国のトップグループに位置している。

1 年度別登録者数(表IV-1)

年次増加する登録者数は、調布市立図書館発足の昭和41年度を100とした場合、昭和50年度には1311となり約13倍ということになる。成人と児童に別けてみると、成人は9倍以上、児童は21倍以上となる。

登録率の推移(登録者数/春仕対家人口)



2. 町別登録者数〔Ⅳ-2-(1)~(3)〕

町別登録者数を年度別にみると、分館の必要性がはっきりと表われる。つまり分館を設置するとその地域の登録者数が急激に増加する。

昭和49年度は富士見町に富士見分館、緑ヶ丘に緑ヶ丘分館をそれぞれ開館した。それまでは両地域とも年次徐々に増加していた登録者数が倍増している。特に緑ヶ丘地区の場合、地域的にはなれていた関係から、ここに分館ができたことによって開館年度は実に4倍に増加している。

そして昭和50年度は若葉町に若葉分館を開館した。したがってこの若葉分館のサービスエリア内の若葉町・人間町そしてその地域につづく仙川町に著しい増加がみられる。

3. 館別・月別登録者数〔表Ⅳ-3〕

イ 毎年度登録の書き換えとなっているため4月が最も多くなっている。

また年度はじめに登録する人は日頃から利用している人が多く、後半になって登録する人は新しく図書館を知った人や、必要にせまられてその都度利用する人が多い。

若葉分館の成人については、4月から登録受付したが、諸準備の関係から実際に開館したのが7月からである。したがって4月よりも7月の登録者数の方が多くなっている。

ロ 全体的には成人と児童の比率はほぼ同じである。

館別には中央館が成人6.3%、児童3.7%で、成人が多くなっている。

これは中央館の機能からして当然のことであるが、他の分館はいずれも児童が上まわっている。

4. 各小学校別登録状況

表Ⅳ-1 年度別館別登録者数 (各年度末)

館別	年度	41	42	43	44	45	46	47	48	49	50
成人	中央館	2,161	4,906	5,747	7,337	7,769	8,471	9,703	9,271	8,510	8,288
	国領分館				751	1,410	1,598	1,698	1,912	2,022	1,881
	つじヶ丘分館					783	967	1,330	1,620	1,266	1,168
	深大寺分館						758	1,118	1,334	1,322	1,564
	神代分館						753	1,802	2,524	2,467	2,004
	宮の下分館							1,054	1,300	1,271	1,252
	緑ヶ丘分館									920	1,154
	富士見分館									965	1,174
	若葉分館										1,717
	小計	2,161	4,906	5,747	8,078	9,962	12,547	16,705	17,961	18,543	20,202
指数	100	227	266	374	461	581	773	831	858	935	
児童	中央館	921	4,387	4,999	6,085	6,400	6,713	7,422	6,522	5,640	4,842
	国領分館				1,574	2,058	1,844	1,927	2,140	2,171	2,255
	つじヶ丘分館					1,936	2,083	2,211	2,396	2,480	2,246
	深大寺分館						1,190	1,386	1,475	1,520	1,688
	神代分館						1,137	2,049	2,331	2,359	2,103
	宮の下分館							1,601	1,547	1,630	1,754
	緑ヶ丘分館									1,584	1,761
	富士見分館									1,434	1,537
	若葉分館										2,010
	小計	921	4,387	4,999	7,659	10,394	12,967	16,596	16,411	18,818	20,196
指数	100	482	549	841	1,128	1,042	1,802	1,781	2,043	2,193	
館別合計	中央館	3,082	9,293	10,746	13,412	14,169	15,184	17,125	15,793	13,950	13,130
	国領分館				2,325	3,468	3,442	3,625	4,052	4,193	4,136
	つじヶ丘分館					2,719	3,050	3,541	4,016	3,746	3,414
	深大寺分館						1,948	2,504	2,809	2,842	3,252
	神代分館						1,890	3,851	4,855	4,826	4,107
	宮の下分館							2,655	2,847	2,901	3,006
	緑ヶ丘分館									2,504	2,915
	富士見分館									2,399	2,711
	若葉分館										3,727
	合計	3,082	9,293	10,746	15,737	20,356	25,514	33,301	34,372	37,361	40,398
指数	100	302	349	511	661	828	1,080	1,115	1,212	1,311	
登録率	2.5	6.9	7.6	10.6	13.1	15.6	19.7	20.1	21.9	23.6	

表Ⅳ-2-(1) 年度別・町別登録者数 (各年度末)

町名	年度	41	42	43	44	45	46	47	48	49	50
野水・西町											
飛田給				293	401	400	390	687	638	606	672
上石原				636	880	784	818	1,968	1,794	1,812	1,743
下石原				1,176	1,442	1,489	1,503	2,481	2,241	2,451	2,478
富士見	統計値なし	統計値なし		730	995	930	1,150	992	1,348	2,583	2,399
小島				944	1,189	1,157	1,244	1,275	1,620	1,696	1,864
布田				709	1,053	926	1,312	1,403	1,647	1,715	1,748
下布田				764	1,106	1,004	777	360	424	385	359
調布ヶ丘								782	817	858	925
国領				1,003	2,338	2,558	2,642	2,809	3,092	3,260	3,286
染地				1,050	1,654	1,909	2,082	2,696	2,847	2,662	2,483
深大寺				641	747	995	3,092	3,421	3,883	3,917	4,192
佐須				216	327	373	432	657	765	774	848
柴崎				172	370	434	824	1,427	1,705	1,577	1,354
入間				171	212	269	257	361	388	320	1,229
東つつじヶ丘				121	171	276	396	372	417	523	869
西つつじヶ丘				490	551	2,320	3,083	3,509	4,011	3,630	3,830
若葉				145	212	265	311	325	305	316	876
仙川				81	148	155	170	233	221	385	877
緑ヶ丘				131	313	353	358	488	599	2,391	2,598
菊の台				141	512	854	822	950	1,161	1,161	1,150
上ヶ給								5			
市内小計				9,614	14,621	17,451	21,762	27,202	29,923	33,022	35,780
調布市外				1,130	1,115	2,905	3,710	4,899	4,448	4,339	4,618
不明				2	1		42	1,200	1		
合計	3,082	9,293	10,746	15,737	20,356	25,514	33,301	34,372	37,361	40,398	

□ は分館の開館により著しく登録の増加した例

表Ⅳ-2-(2) 町別登録率

町名	区分	人口	登録者数	登録率	主要担当館	特記事項
西町・野水		27				西町、野水の登録者数は飛田給を含む
飛田給		4,749	672	14.2		
上石原		7,974	1,743	21.9	(宮)	
下石原		11,955	2,478	20.7	(宮)	
富士見		8,697	2,399	27.6	(富)	
小島		11,297	1,864	16.5	(中)	
布田(含上布田)		9,171	1,748	19.1	(中)	
下布田		140	359	256.4	(中)	50.11月一部小島町に町別変更
調布ヶ丘		6,176	925	15.0		
国領		16,896	3,286	19.4	(国)	
染地		12,495	2,483	19.9		
深大寺		20,507	4,192	20.4	(深)	
佐須		5,009	848	16.9		
柴崎		6,793	1,354	20.0	(神)	
入間		6,786	1,229	18.1	(若)	
東つつじヶ丘		4,411	869	19.7		
西つつじヶ丘		12,874	3,830	30.0	(神) (つ)	
若葉		5,010	876	17.5	(若)	
仙川		4,761	877	18.4	(若)	
緑ヶ丘		8,401	2,598	30.9	(緑)	
菊の台		7,303	1,150	15.7	(つ)	
市内小計		171,432	35,780	20.9		
隣接市・区						
調布市外			4,618			
不明						
合計		171,432	40,398	23.6		

表Ⅳ-2-(3)

館別・地域別登録者数

地域	館別	中央館			国領分館			つつじヶ丘分館			深大寺分館			神代分館		
		成人	児童	小計	成人	児童	小計	成人	児童	小計	成人	児童	小計	成人	児童	小計
飛田給		167	63	230	4	1	5				1		1	2		2
上石原		327	98	425	9	4	13	3	1	4	3	1	4	4	3	7
下石原		666	351	1,017	7	8	15	1		1	4	1	5	4		4
富士見		482	92	574	8	7	15	3	4	7	4	13	17	2	4	6
小島		849	740	1,589	13	13	26		2	2	4		4	2	4	6
布田(含上布田)		900	702	1,602	32	38	70	4	3	7	3		3	6	4	10
下布田		171	141	312	9	12	21	1		1				2		2
調布ヶ丘		401	345	746	23	29	52	4		4	4	4	8	11	1	12
国領		662	416	1,078	935	1,187	2,122	6	7	13	7	3	10	9	8	17
染地		979	1,081	2,060	162	198	360	9	2	11	3		3	10	1	11
深大寺		410	113	523	21	2	23	6	1	7	1,407	1,590	2,997	301	241	542
佐須		270	155	425	100	90	190	2	2	4	19	10	29	99	89	188
柴崎		102	11	113	91	68	159	8	5	13	15	6	21	526	498	1,024
入間		58	10	68	4	4	8	15	17	32				7	2	9
東つつじヶ丘		73	19	92	10	3	13	28	41	69	1	2	3	58	105	163
西つつじヶ丘		173	104	277	38	76	114	685	1,378	2,063	11	5	16	461	442	903
若葉		84	23	107	9	6	15	12	10	22		2	2	14	16	30
仙川		57	11	68	4	2	6	2	2	4	1	1	2	8	28	36
緑ヶ丘		80	16	96	11	8	19	6	7	13		2	2	10	12	22
菊の台		136	27	163	225	333	558	110	190	300	1		1	47	63	110
市内小計		7,047	4,518	11,565	1,715	2,089	3,804	905	1,672	2,577	1,488	1,640	3,128	1,583	1,521	3,104
調布市外		1,241	324	1,565	166	166	332	263	574	837	76	48	124	421	582	1,003
不明																
合計		8,288	4,842	13,130	1,881	2,255	4,136	1,168	2,246	3,414	1,564	1,688	3,252	2,004	2,103	4,107

地域	館別	宮の下分館			緑ヶ丘分館			富士見分館			若葉分館			合計		
		成人	児童	小計	成人	児童	小計									
飛田給		143	277	420				10	3	13		1	1	327	345	672
上石原		529	620	1,149	3	2	5	66	67	133	2	1	3	946	797	1,743
下石原		421	734	1,155	4	1	5	103	167	270	4	2	6	1,214	1,264	2,478
富士見		9	18	27	2	2	4	762	983	1,745	1	3	4	1,273	1,126	2,399
小島		46	7	53				74	104	178	3	3	6	991	873	1,864
布田(含上布田)		10	6	16	1		1	17	18	35	1	3	4	974	774	1,748
下布田		11	1	12	1		1	1	8	9	1		1	197	162	359
調布ヶ丘		2	3	5	2		2	37	57	94	2		2	486	439	925
国領		8	2	10	3	4	7	10	8	18	5	6	11	1,645	1,641	3,286
染地		7	3	10	4		4	9	4	13	9	2	11	1,192	1,291	2,483
深大寺		3		3	2		2	40	46	86	7	2	9	2,197	1,995	4,192
佐須		1	2	3					1	1	5	3	8	496	352	848
柴崎		2	2	4	3	2	5	2	2	4	5	6	11	754	600	1,354
入間		1		1	12	7	19	1	2	3	380	709	1,089	478	751	1,229
東つつじヶ丘		1	2	3	9	7	16	1	1	2	206	302	508	387	482	869
西つつじヶ丘		7	18	25	24	18	42	3	22	25	179	186	365	1,581	2,249	3,830
若葉			3	3	12	16	28		3	3	404	262	666	535	341	876
仙川					101	145	246		1	1	140	374	514	313	564	877
緑ヶ丘		3	3	6	854	1,277	2,131	3	2	5	248	56	304	1,215	1,383	2,598
菊の台		2		2		4	4	1	2	3	4	5	9	526	624	1,150
市内小計		1,206	1,701	2,907	1,037	1,485	2,522	1,140	1,501	2,641	1,606	1,926	3,532	17,727	18,053	35,780
調布市外		46	53	99	117	276	393	34	36	70	111	84	195	2,475	2,143	4,618
不明																
合計		1,252	1,754	3,006	1,154	1,761	2,915	1,174	1,537	2,711	1,717	2,010	3,727	20,202	20,196	40,398

館別・月別 登録者数

表 N-3

館別	1	2	3	計
中央館	461	396	254	8288
4	2441			
5	852			
6	702			
7	686			
8	862			
9	601			
10	373			
11	424			
12	236			
計	461	396	254	8288
%				410

土見分館	若葉分館		合 計	
	児童	小計	成人	児童
3	13	1	327	345
67	133	2	946	797
167	270	4	1,214	1,264
985	1,745	1	1,273	1,126
104	178	3	991	873
18	35	1	974	774
8	9	1	197	162
57	94	2	486	439
8	18	5	1,645	1,641
4	13	9	1,192	1,291
46	86	7	2,197	1,995
1	1	5	496	352
2	4	5	754	600
2	3	380	478	751
1	2	206	387	482
22	25	179	1,581	2,249
3	3	404	535	341
1	1	140	313	564
2	5	248	1,215	1,383
2	3	4	526	624
1,501	2,641	1,606	17,727	18,053
36	70	111	2,475	2,143
1,537	2,711	1,717	20,202	20,196
				40,398

表 N-3

館別・月別 登録者数

成人	児童	合計	月別												計	%
			4	5	6	7	8	9	10	11	12	1	2	3		
中央館	2441	852	702	686	862	601	373	424	236	461	396	254	8288	41.0		
国領分館	664	186	131	181	163	114	86	82	52	82	73	67	1881	9.3		
つじヶ丘分館	399	168	92	122	92	76	48	49	20	28	34	40	1168	5.8		
深大寺分館	575	208	108	141	152	77	65	56	31	38	69	44	1564	7.8		
神代分館	702	203	138	180	199	107	88	92	49	85	93	68	2004	10.0		
宮の下分館	532	133	84	82	108	69	54	54	54	36	38	28	1252	6.1		
緑ヶ丘分館	442	111	85	101	116	53	45	50	21	34	51	45	1154	5.7		
富士見分館	424	132	111	90	107	72	39	39	34	39	40	47	1174	5.8		
若葉分館	285	133	64	388	191	205	87	89	54	64	68	89	1717	8.5		
小計	6464	2126	1515	1971	1990	1374	885	955	531	867	862	682	20202	100		
中央館	1639	431	425	435	500	264	218	268	139	165	178	180	4842	24.0		
国領分館	750	265	182	206	193	117	112	112	66	79	97	76	2255	11.2		
つじヶ丘分館	815	313	183	218	164	168	76	92	42	65	51	59	2246	11.1		
深大寺分館	701	177	122	117	124	133	90	65	38	42	43	36	1688	8.4		
神代分館	824	180	116	178	184	146	102	86	72	63	90	62	2103	10.4		
宮の下分館	694	177	148	156	133	78	98	64	45	51	62	48	1754	8.6		
緑ヶ丘分館	835	123	121	143	115	73	77	88	44	50	56	36	1761	8.7		
富士見分館	709	146	155	129	70	65	49	66	40	22	41	45	1537	7.6		
若葉分館	1029	121	77	132	157	131	74	83	52	46	55	53	2010	10.0		
小計	7996	1933	1529	1714	1640	1175	896	924	538	583	673	595	20196	100		
中央館	4080	1283	1127	1121	1362	865	591	692	375	626	574	434	13130	32.5		
国領分館	1414	451	313	387	356	231	198	194	118	161	170	143	4136	10.2		
つじヶ丘分館	1214	481	275	340	256	244	124	141	62	93	65	99	3414	8.5		
深大寺分館	1276	385	230	258	276	210	155	121	69	80	112	80	3252	8.1		
神代分館	1526	383	254	358	383	253	190	178	121	148	183	130	4107	10.2		
宮の下分館	1226	310	232	238	241	147	152	118	79	87	100	76	3006	7.4		
緑ヶ丘分館	1277	234	206	244	231	126	122	138	65	84	107	81	2915	7.2		
富士見分館	1133	278	266	219	177	137	88	105	74	61	81	92	2711	6.7		
若葉分館	1314	254	141	520	348	336	161	172	106	110	123	142	3727	9.2		
合計	14460	4059	3044	3685	3630	2549	1781	1859	1069	1450	1535	1277	40398	100		

表 N-4-(1)

昭和50年度 館別登録者数 (小学校)

学 校	館名	中央館		国領分館		つつじヶ丘分館		深大寺分館		神代分館		宮の下分館		緑ヶ丘分館		富士見分館		若葉分館		合 計 登録者数
		登録者数	%	登録者数	%	登録者数	%	登録者数	%	登録者数	%	登録者数	%	登録者数	%	登録者数	%	登録者数	%	
才	一	496	62.4	6				3				3				287	36.1			795
才	二	185	24.7	555	74.1	5				2				1				1		749
才	三	101	14.7	4		1				1		560	81.6			18		1		686
八	雲台	529	61.2	513	36.2	2		5		12		9		3		17		5		865
富	士見台	694	92.4	18		4				8		12				10		5		751
滝	坂	25		10		69		3		242	36.1	4		52		4		282	42.0	671
深	大寺	56	14.3					266	71.7	48	12.9					3		1		371
上	の原	19		74	8.4	13		14		746	84.2	3		1		4		12		886
石	原	79	9.6	7		4		15		5		12		3		697	84.5	3		825
若	葉	23		4		22				5		1		13		3		897	92.7	968
野	川	94		72		917	86.2	8		48		15		17		21		152	11.3	1344
緑	ヶ丘	15		9				4		12		2		948	90.8	3		51		1044
染	地	475	81.3	109																584
北	の台	7		1				817	98.7	2		1								828
多	摩川	142	25.3	4								409	72.8	3		4				562
杉	森	423	73.6	137	23.8	2				1		3		1		6		2		575
大	町	24		262	57.3	136	29.8			27				3		2		3		457
飛	田給	44										255	84.7			1		1		501
合	計	3428		1585		1175		1135		1159		1289		1025		1080		1416		13292
館	別百分比	25.8		11.9		8.9		8.5		8.7		9.7		7.7		8.1		10.7		100

昭和50年度 館別登録者数 (中学校)

調	布	272	43.7	10		3		13		3		35		3		281	45.2	2		622
神	代	144	16.1	83		7		303	33.8	332	37.1	5		4		9		9		896
才	三	462	70.8	131	20.1	14		7		9		8		4		15		3		653
才	四	62		34		150	11.9	2		52		10		256	20.2	5		694	54.9	1265
才	五	202	34.4	4				1				373	63.5			7				587
才	六	20		165	80.1	10		2		5		1		1		2				206
合	計	1162		427		184		328		401		432		268		319		708		4229
館	別百分比	27.5		10.1		4.4		7.8		9.5		10.2		6.3		7.5		16.7		100

※ 各館別のパーセント(登録比)は各学校の生徒(登録者)がどの図書館を利用しているのかその割合を表わす。

表Ⅳ-4-(2)

昭和50年度 学年別登録者数

	1 年		2 年		3 年		4 年		5 年		6 年		合 計		%
	児童数	登録者数	児童数	登録者数											
才 一	174	154	154	135	154	117	165	158	148	123	163	108	958	795	83.0
才 二	153	116	124	130	142	123	134	135	139	161	121	84	813	749	92.1
才 三	136	90	140	128	103	101	146	143	115	113	118	111	758	686	90.5
八 雲 台	213	132	200	133	187	140	201	174	182	170	192	146	1175	895	76.2
富 士 見 台	154	121	173	134	145	121	164	161	162	121	126	93	924	751	81.3
滝 坂	146	103	134	107	124	113	115	96	145	153	105	99	769	671	87.3
深 大 寺	148	60	136	59	114	62	106	75	102	72	93	43	699	371	53.1
上 の 原	221	142	189	139	214	141	188	156	212	150	178	158	1202	886	73.7
石 原	179	150	143	134	155	186	138	117	148	126	148	112	911	825	90.6
若 葉	147	158	172	185	111	123	140	166	152	167	145	171	867	968	111.6
野 川	182	184	184	187	178	220	216	291	170	231	154	231	1084	1344	124.0
緑 ケ 丘	174	152	195	187	162	158	182	184	188	200	188	163	1089	1044	95.9
染 地	216	77	192	123	150	82	191	135	174	92	136	75	1059	584	55.1
北 の 台	190	156	174	140	148	126	154	132	161	155	161	119	988	828	83.8
多 摩 川	118	108	124	35	87	107	110	106	114	121	91	85	644	562	87.3
杉 森	190	91	177	109	125	76	160	105	132	85	139	111	923	575	62.3
大 町	68	70	97	90	70	73	70	86	76	83	81	55	462	457	98.9
飛 田 給	99	41	70	46	65	46	79	63	72	57	62	48	447	301	67.3
合 計	2908	2105	2778	2199	2454	2115	2659	2483	2592	2378	2401	2012	15772	13292	84.3
登 録 比		72.4%		79.2%		86.9%		93.4%		91.7%		83.8%			

	1 年		2 年		3 年		計		%					
	児童数	登録者数	児童数	登録者数	児童数	登録者数	児童数	登録者数	児童数	登録者数				
調 布	349	247	327	216	301	159	977	622	63.7					
神 代	434	323	425	295	420	278	1279	896	70.1					
才 三	393	205	361	168	348	280	1102	653	59.3					
才 四	466	648	383	336	376	281	1225	1265	103.3					
才 五	275	220	269	191	261	176	805	587	72.9					
才 六	118	86	103	90	89	30	310	206	66.5					
合 計	2035	1729	1868	1296	1795	1204	5698	4229	74.2					
登 録 比		85.0%		69.4%		67.1%								

手別登録者数

児童数	4年		5年		6年		合計		%
	登録者数	児童数	登録者数	児童数	登録者数	児童数	登録者数	児童数	
165	158	148	123	163	108	958	795	830	
134	135	139	161	121	84	813	749	921	
146	143	115	113	118	111	758	686	905	
201	174	182	170	192	146	1175	895	762	
164	161	162	121	126	93	924	751	813	
115	96	145	153	105	99	769	671	873	
106	75	102	72	93	45	699	371	531	
188	156	212	150	178	158	1202	886	737	
138	117	148	126	148	112	911	825	906	
140	166	152	167	145	171	867	968	1116	
216	291	170	231	154	231	1084	1344	1240	
182	184	188	200	188	163	1089	1044	959	
191	135	174	92	136	75	1059	584	551	
154	132	161	155	161	119	988	828	838	
110	106	114	121	91	85	644	562	623	
160	105	132	83	139	111	923	575	623	
70	86	76	83	81	55	462	457	989	
79	63	72	57	62	48	447	301	675	
2,659	2,483	2,592	2,378	2,401	2,012	15,772	13,292	843	
	93.4%		91.7%		83.8%				
計		622	637						
		896	701						
		653	593						
		1,265	1,033						
		587	729						
		206	665						
		4,229	742						

表 N-4-(3)

昭和50年度 近隣市区登録者数(小学校)

	中央	国領	つつじヶ丘	深大寺	神代	宮の下	緑ヶ丘	富士見	若葉	小計	%
狛江市	168	147	468			33			33	816	5.4
府中市	13		1			33	1			48	0.3
三鷹市	11	5	5	44	451		102	7	3	628	4.1
川崎市	53	1								54	0.4
世田谷区	18	6	5	1		8	101		36	175	11.6
その他	53	11	2	23	11	22	8	6	13	129	0.9
合計	296	170	481	68	462	63	212	13	85	1,850	12.2

注：各市区の割合は児童の総登録者数に占める割合を示したもの。

表 N-4-(4)

昭和50年度 近隣市区登録者数(中学校)

	中央	国領	つつじヶ丘	深大寺	神代	宮の下	緑ヶ丘	富士見	若葉	小計	%
狛江市	86	57	68	5		3	2	7	13	241	4.7
府中市	10	3		2		18	2	4	1	40	0.8
三鷹市	18	2		35	107	2	14	4		182	3.6
川崎市	7									7	0.1
世田谷区	90	12	4	7		3	16	6	15	153	3.0
その他	89	28	14	23	57	13	12	9	20	265	5.2
合計	300	102	86	72	164	39	46	30	49	888	17.6

注：各市区の割合は中学生の総登録者数に占める割合を示したもの。

表 V-4-1(5) 昭和50年度 館別登録者数(未就学児童)

	中央館	国領分館	つづしヶ丘分館	深大寺分館	神代分館	宮の下分館	緑ヶ丘分館	富士見分館	若葉分館	計
0				1	1	5	2		1	10
1	16	17	9	11	12	11	11	11	13	111
2	73	38	47	32	27	31	39	56	47	370
3	172	77	108	90	59	64	106	82	93	851
4	224	117	157	111	101	104	120	117	106	1157
5	361	165	191	155	132	114	165	156	150	1569
6	188	68	57	62	74	61	66	60	52	688
合計	1034	482	569	462	406	390	509	442	462	4756

V 入館状況

館内で本を直接手にとって自由に閲覧できることが近代図書館の特色である。

調布市ではブックモービルによらず、はじめから分館網システムとした大きな理由の一つに「自由な館内閲覧」の重要性がある。

1. 年度別入館者数〔表V-1〕

分館の整備とともに入館者数が年々増加してきた。ところが、ここで入館票について一ツの問題が生じてきている。それは、入館者が必ずしも全員入館票を記入していないことである。児童については比較的少ないが、成人はかなり多くの未記入者があるものと思われる。その数値は把握できず、統計上どこにも表われない。その結果としては、登録者数・貸出冊数とも、年次順調に伸びてきているにもかかわらず入館者数は昭和47年度をピークに減少してきている。

入館票未記入の理由としては、市民の図書館利用が気楽に日常的になってきたことや、各館の貸出業務が非常に多くなってきたため、職員が目がとどかず「入館票にご記入願います」という言葉がかけられない場面が多くなったものと考えられる。

入館者数の把握については、今まで分館確保のための目安として大いに役立ってきた。分館網システムも80パーセントが達成された現在、その記録の必要性は一応終了したと思われる。あとは一時的にあるいは部分的に、その必要を生じた時点で市民の協力を得て入館者数調査を実施することとし、50年度をもって入館状況の統計は終了する。したがって昭和51年度から、市民には、図書館利用の際の入館票に記入する手数をわずらわすことなく入館してもらうこととした。

2. 地域別入館者数〔表V-2-1(1)〕 年度別・地域別入館者数

〔表V-2-2〕 館別・町別入館者数

〔表V-2-3〕 館別・月別入館者数

3. 職業別入館者数〔表V-3-1(1)〕 職業別入館者数

〔表V-3-2〕 職業別・月別入館者数

〔表V-3-3〕 職業別・年度別入館者数

表 V-1

年度別館別入館者数

(各年度末)

館 別		年 度									
		41	42	43	44	45	46	47	48	49	50
成 人	中 央 館	43,863	70,077	86,104	89,615	95,134	93,064	84,054	67,975	58,734	50,954
	国 領 分 館				6,391	12,660	12,953	12,623	10,984	8,780	5,700
	つつじヶ丘分館					5,671	6,300	7,414	6,970	6,778	3,205
	深大寺分館						4,450	6,789	6,662	7,503	7,702
	神代分館						3,902	10,512	11,461	9,847	8,277
	宮の下分館							5,375	8,572	8,080	6,617
	緑ヶ丘分館									3,666	5,566
	富士見分館									6,314	8,248
	若葉分館										8,548
	小 計	43,863	70,077	86,104	96,000	113,465	120,669	126,767	112,622	109,502	104,817
指 数		100	160	196	219	257	275	289	257	250	239
児	中 央 館	13,220	29,652	44,502	48,655	50,252	52,442	57,559	44,761	34,654	29,623
	国 領 分 館				12,792	17,385	14,518	15,790	17,307	13,014	10,126
	つつじヶ丘分館					22,983	22,746	25,862	26,559	26,190	19,566
	深大寺分館						13,554	16,331	12,489	14,557	13,773
	神代分館						7,652	18,864	19,615	15,282	11,979
	宮の下分館							13,466	14,763	14,173	13,175
	小 計	13,220	29,652	44,502	61,447	90,620	110,912	147,872	135,744	151,350	159,451
指 数		100	224	337	465	685	839	1,119	1,029	1,145	1,206

童	緑ヶ丘分館									18,754	20,157
	富士見分館									14,726	16,155
	若葉分館										24,897
	小 計	13,220	29,652	44,502	61,447	90,620	110,912	147,872	135,744	151,350	159,451
指 数		100	224	337	465	685	839	1,119	1,029	1,145	1,206
合 計	中 央 館	57,083	99,729	130,606	138,270	145,386	145,506	141,613	112,734	93,388	80,577
	国 領 分 館				19,183	30,045	27,471	28,413	28,291	21,794	15,826
	つつじヶ丘分館					28,654	29,046	33,276	33,279	32,968	22,771
	深大寺分館						18,004	23,120	19,651	21,860	21,475
	神代分館						11,554	29,576	31,076	25,129	20,256
	宮の下分館							18,841	23,535	22,253	19,792
	緑ヶ丘分館									22,420	25,723
	富士見分館									21,040	24,403
	若葉分館										33,445
	合 計	57,083	99,729	130,606	157,453	204,085	231,581	274,639	248,366	260,852	264,268
指 数		100	175	229	276	353	406	481	435	457	463

表 V-2-(1)

年度別・地域別入館者数

(各年度末)

町名	年度	41	42	43	44	45	46	47	48	49	50
野水・西町						2	7				
飛田給			2,374	3,084	2,867	3,218	2,691	3,877	3,200	3,354	3,692
上石原			5,113	5,926	5,997	5,427	5,437	13,580	14,392	13,774	11,798
下石原	統		9,999	12,602	11,567	12,029	11,834	16,828	16,094	16,552	16,024
富士見			6,045	8,014	8,141	7,424	8,639	8,703	8,209	21,656	21,501
小島			11,230	12,806	11,155	12,203	11,318	13,337	13,071	13,374	13,961
布田	計		8,578	9,982	10,234	10,852	13,946	13,852	14,263	13,034	12,519
下布田			8,231	8,686	9,609	9,694	6,175	3,441	3,195	2,725	1,981
調布ヶ丘								4,623	4,876	4,990	4,577
国領			9,027	9,621	20,989	24,795	24,206	25,200	23,510	20,579	15,827
柴地	値		5,210	10,158	13,628	16,653	18,221	22,858	17,944	14,720	12,176
深大寺			4,075	5,436	5,907	6,752	25,211	29,687	25,357	26,935	25,963
佐須			1,329	2,191	2,727	2,891	3,398	4,407	4,254	3,903	3,617
柴崎			1,134	1,543	2,384	3,131	5,202	10,731	11,383	8,257	6,601
入間	左		1,263	2,470	1,385	1,873	1,479	1,803	1,579	1,200	12,193
東つつじヶ丘					1,300	2,146	2,778	2,312	2,048	2,759	6,371

西つつじヶ丘		2,404	3,409	3,102	24,774	29,920	38,334	35,641	31,270	23,476	
若葉		802	1,265	1,458	2,159	1,668	1,861	1,456	1,398	11,283	
仙川		646	584	875	1,021	1,032	1,260	1,123	1,931	3,431	
緑ヶ丘	レ	475	961	1,617	2,064	1,855	2,766	2,560	21,396	23,893	
菊の台		1,023	1,521	3,003	6,069	5,103	5,906	7,735	5,901	4,369	
市内小計		78,958	100,259	117,935	155,379	179,620	225,366	211,890	229,710	235,253	
調布市外		8,018	12,562	18,361	23,730	27,582	30,880	25,046	24,338	22,763	
不明		12,753	17,785	21,157	24,976	24,379	18,393	11,430	6,804	6,252	
合計		57,033	99,729	130,606	157,453	204,085	231,581	274,639	248,566	260,852	264,268

□ は分館の開館により著しく入館者の増加した例

表 V - 2 - (2)

館別町別入館者数

地域 \ 館名	中央館			国領分館			つつじヶ丘分館			深大寺分館			神代分館		
	成人	児童	小計	成人	児童	小計	成人	児童	小計	成人	児童	小計	成人	児童	小計
飛田給	1,045	239	1,284	4		4				1		1	6		6
上石原	1,757	289	2,046	11	5	16	5	1	4	6	1	7	3	2	5
下石原	4,174	1,855	6,009	34	8	42	2		2	12		12	20		20
富士見	2,863	294	3,157	14	9	23	7	4	11	7	12	19	8	4	12
小島	6,193	6,216	12,409	31	11	42				5		5	5	4	9
布田 (含上布田)	6,043	6,114	12,157	94	85	179	4	2	6	5		5	2	4	6
下布田	1,039	826	1,865	21	24	45	1		1				4		4
調布ヶ丘	2,078	1,883	3,961	41	60	101	3		3	6	8	14	17		17
国領	3,894	1,937	5,831	3,196	6,647	9,843	5	6	11	8	4	12	26	1	27
染地	5,287	5,851	11,138	494	425	919	7	2	9	3		3	15	3	18
深大寺	1,959	392	2,351	28	3	31	10	3	13	7,219	13,521	20,740	1,261	1,015	2,276
佐須	1,402	705	2,107	229	312	541	2	13	15	59	26	85	371	457	828
柴崎	531	44	575	237	373	610	9	32	41	28	6	34	2,397	2,918	5,315
入間	183	25	208	7	11	18	21	59	80				5	10	15
東つつじヶ丘	244	33	277	9	7	16	55	130	185	4	5	9	238	754	992
西つつじヶ丘	574	135	709	52	67	119	2,114	14,534	16,648	19	13	32	1,960	2,582	4,542
若葉	419	40	459	22	5	27	15	12	27	1	2	3	44	34	78
仙川	224	26	250	13	1	14	1	2	3	4	2	6	35	89	124
緑ヶ丘	246	39	285	18	7	25	8	14	22	1	1	2	30	18	48
菊の台	672	55	727	589	1,530	2,119	175	860	1,035				158	253	411
市内小計	40,827	26,978	67,805	5,144	9,590	14,734	2,442	15,674	18,116	7,386	13,601	20,987	6,605	8,148	14,753
調布市外	6,831	1,126	7,957	496	483	979	763	3,892	4,655	309	167	476	1,563	3,763	5,326
不明	3,296	1,519	4,815	60	53	113				7	5	12	109	68	177
合計	50,954	29,623	80,577	5,700	10,126	15,826	3,205	19,566	22,771	7,702	13,773	21,475	8,277	11,979	20,256

地域	館名			宮の下分館			緑ヶ丘分館			富士見分館			若葉分館			台 計		
	成人	児童	小計	成人	児童	小計												
飛田給	678	1,636	2,314				71	11	82		1	1	1,805	1,887	3,692			
上石原	2,805	6,065	8,870	3	3	6	538	505	843		1	1	4,926	6,872	11,798			
下石原	2,506	4,944	7,450	15	2	17	770	1,691	2,461	6	5	11	7,539	8,485	16,024			
富士見	26	22	48	27	4	31	5,764	12,430	18,194		6	6	8,716	12,785	21,501			
小島	269	10	279	2		2	493	709	1,202	9	4	13	7,007	6,954	13,961			
布田 (含上布田)	14	8	22	1		1	80	56	136	1	8	9	6,242	6,277	12,519			
下布田	51	2	53				4	6	10	2	1	3	1,122	859	1,981			
調布ヶ丘	1	6	7	4		4	209	257	466	4		4	2,363	2,214	4,577			
国領	14	5	19	4	10	14	26	12	38	23	9	32	7,196	8,631	15,827			
染地	6	9	15	6		6	19	10	29	17	22	39	5,854	6,322	12,176			
深大寺	9	3	12	3	1	4	320	190	510	16	10	26	10,625	15,138	25,763			
佐須	2	9	11	2		2		3	3	14	11	25	2,081	1,536	3,617			
柴崎	1	2	3	2	2	4	3	2	5	7	7	14	3,215	3,386	6,601			
入間	1		1	18	7	25	1	3	4	1,633	10,209	11,842	1,869	10,324	12,193			
東つつじヶ丘	1	2	3	41	23	64	1	4	5	992	3,828	4,820	1,585	4,786	6,371			
西つつじヶ丘	2	13	15	56	21	77	3	24	27	609	698	1,307	5,389	18,087	23,476			
若葉		11	11	63	32	95	1	4	5	2,600	7,978	10,578	3,165	8,118	11,283			
仙川		1	1	476	946	1,422	1	1	2	762	847	1,609	1,516	1,915	3,431			
緑ヶ丘	6	2	8	4,473	17,524	21,997	2	2	4	1,373	129	1,502	6,157	17,736	23,893			
菊の台	1		1		15	15	11	2	13	44	4	48	1,650	2,719	4,369			
市内小計	6,393	12,750	19,143	5,196	18,590	23,786	8,117	15,922	24,039	8,112	23,778	31,890	90,222	14,503	235,253			
調布市外	132	235	367	357	1,562	1,919	129	233	362	537	385	722	10,917	11,846	22,763			
不明	92	190	282	13	5	18	2		2	99	734	833	3,678	2,574	6,252			
合計	6,617	13,175	19,792	5,566	20,157	25,723	8,248	16,155	24,403	8,548	24,897	33,445	104,817	159,451	264,268			

表 V-3-(1)

職業別入館者数

館別 職業別	中央館		園領分館		つつじヶ丘分館		深大寺分館		神代分館		宮の下分館		緑ヶ丘分館		富士見分館		若葉分館		合計	
	人数	比	人数	比	人数	比	人数	比	人数	比	人数	比	人数	比	人数	比	人数	比	人数	比
中学生	7152	8.9	2124	13.4	928	4.1	2441	11.4	2691	13.3	2825	14.3	2075	8.0	2174	9.0	4375	15.1	26763	10.2
学生	20000	24.8	1471	9.3	221	1.0	1284	6.0	1570	7.8	658	3.3	582	2.3	1516	6.2	1031	3.1	28333	10.7
勤人	9304	11.5	710	4.5	418	1.8	713	3.3	1100	5.4	705	3.6	754	3.0	1250	5.1	738	2.2	15692	6.0
主婦	7265	9.0	1041	6.6	1457	6.4	2728	12.7	2367	11.7	2047	10.3	1858	7.2	2952	12.1	2112	6.3	23827	9.1
自営	736	0.9	44	0.3	52	0.2	258	1.2	59	0.3	81	0.4	56	0.2	79	0.3	76	0.2	1441	0.6
その他 (不明を含む)	6517	8.1	310	1.9	129	0.6	278	1.3	490	2.4	301	1.5	243	0.9	277	1.1	216	0.7	8761	3.4
小計	50954	63.2	5700	36.0	3205	14.1	7702	35.9	8277	40.9	6617	33.4	5566	21.6	8248	33.8	8548	25.6	104817	40.0
児童	29623	36.8	10126	64.0	19566	85.9	13773	64.1	11979	59.1	13175	66.6	20157	78.4	16155	66.2	24897	74.4	159451	60.0
合計	80577	100	15826	100	22771	100	21475	100	20256	100	19792	100	25723	100	24403	100	53445	100	264268	100

表 V-3-(2)

職業別、月別入館者数

月 職業別	4	5	6	7	8	9	10	11	12	1	2	3	合計	平均	%
	中学生	2690	2426	2108	3429	4068	2754	1894	1641	1414	1292	1499	1548	26763	2230
学生	2076	2079	2362	3071	3357	2738	2125	2317	1878	2277	2278	1775	28333	2361	27.0
勤人	1400	1385	1480	1489	1720	1349	1261	1398	798	983	1253	1176	15692	1308	15.0
主婦	2263	1958	2296	2302	2202	2258	2114	2069	1412	1502	1759	1692	23827	1986	22.7
自営	121	101	130	153	155	106	127	112	100	105	116	117	1441	120	1.3
その他 (不明を含む)	800	718	808	924	918	815	642	805	530	599	614	586	8761	730	8.4
小計	9350	8667	9184	11370	12418	10020	8163	8342	6132	6758	7519	6894	104817	8735	40.0
児童	14800	11335	13685	16985	16403	13419	13860	14121	10007	9926	11608	11302	159451	13287	60.0
合計	24150	20002	22869	28355	28821	25439	22023	22463	16139	16684	19127	18196	264268	22022	100

表 V - 5 - (4)

館別月別入館者数

		4	5	6	7	8	9	10	11	12	1	2	3	計	%
成人	中央館	4,039	4,019	4,403	5,001	5,989	4,919	4,031	4,313	3,142	3,682	3,992	3,424	50,954	48.6
	国領分館	527	485	493	665	696	531	464	441	335	364	363	336	5,700	5.4
	つつじヶ丘分館	335	302	333	397	426	299	223	216	165	157	171	181	3,205	3.1
	深大寺分館	655	681	691	888	967	722	627	563	370	438	526	574	7,702	7.3
	神代分館	979	813	698	809	1,006	657	578	615	445	503	601	573	8,277	7.9
	宮の下分館	750	659	664	702	663	583	580	470	354	369	416	407	6,617	6.3
	緑ヶ丘分館	562	362	541	700	796	514	467	430	266	288	292	348	5,566	5.3
	富士見分館	819	722	746	868	930	715	632	634	502	478	638	564	8,248	7.9
	若葉分館	684	624	615	1,340	945	1,080	561	660	553	479	520	487	8,548	8.2
小計	9,350	8,667	9,184	11,370	12,418	10,020	8,163	8,342	6,132	6,758	7,519	6,894	104,817	100	
児童	中央館	2,593	2,040	2,466	2,924	3,399	2,439	2,391	2,967	1,961	2,096	2,160	2,187	29,623	18.6
	国領分館	877	649	741	1,077	1,089	871	875	874	666	779	825	803	10,126	6.4
	つつじヶ丘分館	1,864	1,404	1,569	2,014	2,170	2,160	1,524	1,839	1,222	1,197	1,269	1,334	19,566	12.3
	深大寺分館	1,149	864	999	1,429	1,524	1,595	1,368	1,159	849	871	1,010	956	13,773	8.6
	神代分館	1,289	891	891	1,138	1,190	1,074	1,042	933	706	735	1,003	1,087	11,979	7.6
	宮の下分館	1,351	1,015	1,206	1,450	1,267	1,133	1,151	1,062	787	790	1,014	929	13,175	8.3
	緑ヶ丘分館	1,855	1,230	1,657	2,373	2,121	1,918	1,978	1,842	1,272	1,189	1,370	1,352	20,157	12.7
	富士見分館	1,592	1,101	1,526	1,869	1,535	1,501	1,364	1,294	1,054	961	1,152	1,206	16,155	10.0
	若葉分館	2,230	2,141	2,650	2,711	2,088	2,728	2,167	2,151	1,490	1,308	1,805	1,448	24,897	15.5
小計	14,800	11,335	13,685	16,985	16,403	15,419	13,860	14,121	10,007	9,926	11,608	11,302	159,451	100	
合計	中央館	6,632	6,059	6,869	7,925	9,388	7,358	6,422	7,280	5,103	5,778	6,152	5,611	80,577	50.5
	国領分館	1,404	1,134	1,234	1,742	1,785	1,402	1,339	1,315	1,001	1,143	1,188	1,139	15,826	6.0
	つつじヶ丘分館	2,199	1,706	1,902	2,411	2,596	2,459	1,747	2,055	1,387	1,354	1,440	1,515	22,771	8.6
	深大寺分館	1,804	1,545	1,690	2,317	2,491	2,317	1,995	1,722	1,219	1,309	1,536	1,530	21,475	8.1
	神代分館	2,268	1,704	1,589	1,947	2,196	1,731	1,620	1,548	1,151	1,238	1,604	1,660	20,256	7.7
	宮の下分館	2,101	1,674	1,870	2,152	1,950	1,716	1,731	1,532	1,141	1,159	1,430	1,336	19,792	7.5
	緑ヶ丘分館	2,417	1,592	2,196	3,073	2,917	2,432	2,445	2,272	1,538	1,477	1,662	1,700	25,723	9.7
	富士見分館	2,411	1,823	2,272	2,737	2,465	2,216	1,996	1,928	1,556	1,439	1,790	1,770	24,403	9.2
	若葉分館	2,914	2,765	3,245	4,051	3,033	3,808	2,728	2,811	2,043	1,787	2,325	1,935	33,445	12.7
合計	24,150	20,002	22,869	28,355	28,821	25,439	22,023	22,463	16,139	16,684	19,127	18,196	264,268	100	

V 貸出状況

昭和48年度と昭和49年度を比較すると約1.8倍増加しているが、これは49年度から貸出制度を改正し、1人1回1冊10日間を1人1回2冊14日間としたことによるものである。

しかし、昭和49年度と昭和50年度の比較は伸びだけである。児童・成人あわせて貸出冊数が74,174冊の増となり、約1.137倍にあたる。

1. 年度別貸出冊数〔表Ⅴ-1-(1)〕

年度別に貸出冊数をみると、年次増加の一途をたどり、調布市立図書館発足の昭和41年度と比較すると、成人が約2.3倍、児童が約6.7倍になっている。これを調布市の人口（奉仕対象者数）1人あたりの貸出冊数でみると、昭和41年度0.13冊であったものが、昭和50年度には3.59冊（貸出率）となる。

〔表Ⅴ-1-(2)〕 年度別貸出率の推移

2. 館別・月別貸出冊数〔表Ⅴ-2-(1)〕

館別の貸出冊数では中央館が最も多く、全体の25.2パーセントを占めている。これは地の利や規模から当然のことであるが、昭和48年度は37パーセント、昭和49年度は28.6パーセントであり、中央館の占める率は年々減少している。これは富士見分館・緑ヶ丘分館・若葉分館と開館してきたことにより、分館における貸出冊数が増大しているのに反し、中央館利用者の分館への移行による減少である。

〔表Ⅴ-2-(2)〕 分館別貸出冊数/登録者数

表Ⅴ-1-(1)

年度別貸出冊数

(各年度末)

		41	42	43	44	45	46	47	48	49	50
成人	中央館	10,115	26,307	40,287	47,266	54,543	56,117	59,340	52,965	80,363	84,206
	国領分館				2,171	7,409	8,451	9,851	12,031	22,185	22,158
	つつじヶ丘分館					3,989	6,522	10,195	14,016	21,314	17,837
	深大寺分館						3,460	7,348	9,733	17,524	21,604
	神代分館						4,139	13,426	19,083	26,631	28,794
	宮の下分館							6,334	9,044	15,534	15,856
	緑ヶ丘分館									10,517	16,186
	富士見分館									11,077	16,292
	若葉分館										14,303
	小計	10,115	26,307	40,287	49,437	65,941	78,689	106,494	116,872	205,145	257,216
指数	100	260	398	489	652	778	1,053	1,155	2,028	2,345	
児童	中央館	5,587	23,397	41,206	50,334	55,062	60,514	72,141	58,767	74,829	71,098
	国領分館				13,965	18,045	16,058	17,699	20,536	30,639	34,307
	つつじヶ丘分館					25,520	26,278	32,377	36,386	54,648	52,600
	深大寺分館						14,454	17,619	17,297	30,846	34,123

児童	神代分館						11,250	24,960	30,706	41,864	35,441
	宮の下分館							18,353	19,049	32,892	33,056
	緑ヶ丘分館									37,880	37,047
	富士見分館									33,166	40,673
	若葉分館										40,522
	小計	5,587	23,397	41,206	64,299	98,627	128,554	183,149	182,741	336,764	378,867
指数	100	419	738	1,151	1,765	2,300	3,278	3,270	6,027	6,781	
合計	中央館	15,702	49,704	81,493	97,600	109,605	116,631	131,481	111,732	155,192	155,304
	国領分館				16,136	25,454	24,509	27,550	32,567	52,824	56,445
	つつじヶ丘分館					29,509	32,800	42,572	50,402	75,962	70,437
	深大寺分館						17,914	24,967	27,030	48,370	55,727
	神代分館						15,389	38,386	49,789	68,495	64,235
	宮の下分館							24,687	28,093	48,426	48,912
	緑ヶ丘分館									48,397	53,233
	富士見分館									44,243	56,965
	若葉分館										54,825
	合計	15,702	49,704	81,493	113,736	164,568	207,243	289,643	292,613	541,909	616,083
指数	100	317	519	725	1,048	1,320	1,844	1,908	3,451	3,924	

表Ⅴ-1-(2)

年度別貸出率の推移

年 度	41	42	43	44	45	46	47	48	49	50	
貸出率($\frac{\text{貸出冊数}}{\text{人 口}}$)	0.13	0.37	0.58	0.77	0.81	1.27	1.71	1.76	3.18	3.59	
$\frac{\text{貸出冊数}}{\text{登録者数}}$	成 人	4.7	5.3	7.0	6.1	6.6	6.3	6.4	6.5	11.06	11.7
	児 童	6.1	5.5	8.2	8.4	9.5	9.9	11.0	11.1	17.89	18.8
	合 計	5.1	5.3	7.6	7.3	8.1	8.1	8.7	8.7	14.50	15.3

表Ⅴ-2-(2)

分館別貸出率

$$\left(\frac{\text{館別貸出冊数}}{\text{登録者数}} \right)$$

館 区 分 別	成 人	児 童	計
中 央 館	10.2	14.7	11.8
国 領 分 館	11.8	15.2	13.6
つつじヶ丘分館	15.3	23.4	20.6
深大寺分館	13.8	20.2	17.1
神代分館	14.4	16.9	15.6
宮の下分館	12.7	18.8	16.3
緑ヶ丘分館	14.1	23.1	19.5
富士見分館	13.8	24.1	19.6
若葉分館	8.3	20.2	14.7
全 体	11.7	18.8	15.3

表Ⅴ

成 人	1	2	
	1	2	
児 童	1	2	
	1	2	
合 計	1	2	
	1	2	

表Ⅴ-2-(i)

館別月別貸出冊数

		4	5	6	7	8	9	10	11	12	1	2	3	計	%
成人	中央館	6,693	6,530	6,982	6,693	6,225	7,519	7,008	7,334	6,808	6,823	7,393	6,398	84,206	35.5
	国領分館	1,815	1,619	1,686	1,813	2,145	1,867	1,903	1,945	1,858	1,629	2,026	1,832	22,158	9.3
	つつじヶ丘分館	1,661	1,402	1,566	1,564	1,709	1,633	1,412	1,417	1,429	1,170	1,462	1,412	17,837	7.5
	深大寺分館	1,639	1,699	1,696	1,919	2,147	1,918	1,761	1,817	1,701	1,422	1,962	1,923	21,604	9.1
	神代分館	2,284	1,862	1,973	2,359	2,559	2,476	2,429	2,508	2,599	2,329	2,647	2,769	28,794	12.1
	宮の下分館	1,588	1,215	1,344	1,352	1,498	1,377	1,224	1,336	1,292	1,110	1,280	1,240	15,856	6.7
	緑ヶ丘分館	1,308	1,136	1,338	1,392	1,666	1,282	1,281	1,439	1,387	1,160	1,490	1,413	16,292	6.9
	富士見分館	1,285	1,186	1,238	1,373	1,398	1,361	1,366	1,392	1,428	1,191	1,533	1,435	16,186	6.8
	若葉分館				1,381	1,574	1,696	1,415	1,627	1,612	1,441	1,815	1,742	14,303	6.1
	小計	18,273	16,449	17,823	19,846	22,921	21,129	19,799	20,815	20,114	18,275	21,608	20,164	257,216	100
児童	中央館	5,931	4,825	5,890	6,514	7,128	5,766	5,724	6,961	6,361	4,861	5,609	5,528	71,098	18.8
	国領分館	2,903	2,451	2,542	3,271	3,577	2,964	2,842	2,955	3,015	2,298	2,771	2,718	34,307	9.0
	つつじヶ丘分館	4,571	3,531	3,907	4,814	5,362	5,269	4,190	5,073	4,703	3,482	3,893	4,005	52,600	13.9
	深大寺分館	2,658	2,221	2,470	3,238	3,436	3,501	3,141	2,793	3,155	2,227	2,765	2,518	34,123	9.0
	神代分館	3,121	2,272	2,373	3,122	3,188	3,190	2,948	3,034	3,299	2,482	3,022	3,390	35,441	9.4
	宮の下分館	3,114	2,326	2,652	3,307	3,058	2,426	2,725	2,634	2,938	2,116	2,754	3,006	33,056	8.7
	緑ヶ丘分館	3,459	2,510	3,692	3,837	3,964	3,495	3,363	3,752	3,913	2,534	3,061	3,093	40,673	10.7
	富士見分館	3,483	2,558	2,991	4,036	3,539	3,282	3,060	3,129	3,264	2,259	2,738	2,908	37,047	9.8
	若葉分館	3,490	3,400	3,785	3,960	3,528	3,783	3,381	3,580	3,585	2,423	2,934	2,673	40,522	10.7
	小計	32,730	25,894	30,302	36,099	36,580	33,676	31,374	33,911	34,233	24,682	29,547	29,839	378,867	100
合計	中央館	12,624	11,155	12,872	13,207	15,353	13,285	12,732	14,295	13,169	11,684	13,002	11,926	155,304	25.2
	国領分館	4,718	4,070	4,228	5,084	5,722	4,831	4,745	4,900	4,873	3,927	4,797	4,550	56,445	9.2
	つつじヶ丘分館	6,232	4,733	5,473	6,378	7,071	6,902	5,602	6,490	6,132	4,652	5,355	5,417	70,437	11.4
	深大寺分館	4,297	3,920	4,166	5,157	5,583	5,419	4,902	4,610	4,856	3,649	4,727	4,441	55,727	9.0
	神代分館	5,405	4,134	4,346	5,481	5,747	5,666	5,377	5,542	5,898	4,811	5,669	6,159	64,235	10.4
	宮の下分館	4,702	3,541	3,996	4,659	4,556	3,803	3,949	3,970	4,250	3,226	4,034	4,246	48,912	8.0
	緑ヶ丘分館	4,767	3,646	5,030	5,229	5,630	4,777	4,644	5,191	5,300	3,694	4,551	4,506	56,965	9.3
	富士見分館	4,768	3,744	4,229	5,409	4,737	4,643	4,426	4,521	4,692	3,450	4,271	4,343	53,233	8.6
	若葉分館	3,490	3,400	3,785	5,341	5,102	5,479	4,796	5,207	5,197	3,864	4,749	4,415	54,825	8.9
	合計	51,003	42,343	48,125	55,945	59,501	54,805	51,173	54,726	54,347	42,957	51,155	50,003	616,083	100

Ⅶ その他の利用状況

1. 館外活動の状況

調布市立図書館では、図書資料の貸出の他にさまざまな館外活動を実施している。図書館がこのような多数の事業を手がけていることについては賛否両論がある。しかし本市の社会教育の現状は、図書館の占める比重が大きく、市民の期待も大きい。

その事業は、図書館が主催する事業と、図書館をとりまく調布ブッククラブが行う事業とに大別できるが、整然と区分されているものではない。それは調布ブッククラブが自主的市民団体であっても、その事業の計画から実施まで自主運営するまでに至っていない。したがって図書館側でその事務局をひきうけ、ブッククラブ世話人会での意見に基づき事業をすすめていることによる。

しかし、その事業内容は質的に高く、その成果は着実にすすんでいる。

2. 視聴覚器材の貸出状況

図書館に視聴覚ライブラリーが併設されてから6年経過したが、その体制はまだまだ整備されておらず、今後も除々に整えていかなければならない。

講 演 会

昭和50年度(50.4.1～51.3.31)

名 称	回数	参加者数	講 師	備 考
講 演 会	1		宅岐 晃哉	経済不況とその行方
"	1		瀧田 光一	現代社会と文学界
児童文学講演会	1		矢藤 述	児童文学と私の作品

講 座

名 称	回数	参加者数	講 師	備 考
児童文学講座 6/6	1	50	大石 真	"びわの実学校"まで
" 6/20	1	38	永井 萌二	"赤い鳥"の人と作品
" 7/4	1	36	寺村 輝夫	幼児文学の流れ

名 称	回数	参加者数	講 師	備 考
児童文学講座 7/18	1	28	永井 萌二	昭和初期の児童文学
" 8/1	1	23	宮川 ひろ	児童文学の流れと私の作品
" 8/15	1	25	今西 祐行	戦後の児童文学
" 9/5	1	25	西本 鶏介	児童文学の再検討
" 9/19	1	50	竹崎 有斐	わたしの童話の世界
" 10/3	1	25	大石 真	わたしの童話
" 10/17	1	25	大川 悦生	民話とその評価
" 10/31	1	26	寺村 輝夫	童話とわたくし
" 11/7	1	18	大川 悦生	民話と童話
" 11/21	1	28	今西 祐行	私の作品について
" 12/5	1	25	奥 英雄	現代の児童文学

研究会

昭和50年度(50.4.1 ~ 51.3.31)

名 称	回数	参加者数	講 師	備 考
近代文学研究会	24		田中 実	
教育研究会	24		古田耿介、手塚ハツ 山中忠雄	
聖書を読む会	12		赤司 道雄	
朗読奉仕会	12		金内 吉男	

読書会

(昭和50.4.1 ~ 51.3.31)

名 称	回数	参加者数	講 師	備 考
著者を読む読書会	1	80	白井 吉見	"一つの季節"
"	1	73	井上 光晴	私の作品
"	1	68	金 達 寿	"
"	1	93	中西 進	"日本の詩歌"
"	1	78	森 教	"月山"、"島海山"の世界

創作の会

昭和50年度(50.4.1 ~ 51.3.31)

名 称	回数	参加者数	講 師	備 考
市民句会	1	103	秋元不死男、安住 敦 笛吉爽雨、森 澄男、 山口青郁	
市民歌会	1	75	片山貞美、小暮政次 宮 柊二	
詩、小説、童話、 創作合評会	1	23	三 木 卓	

その他の事業

昭和50年度(50.4.1 ~ 51.3.31)

名 称	回数	参加者数	講 師	備 考
図書館まつり	1			調布ブッククラブと共催
作家との座談会	1	100	小川国夫、立原正秋	
朗読の会	1	85	山本安英の会 兒玉 朗 ほか	

参考資料

調布ブッククラブの事業概要

昭和50年度(50.4.1 ~ 51.3.31)

名 称	回数	参加者数	講 師	備 考
調布ブッククラブ総会	1	140		
調布ブッククラブ世話人会	6			
図書館まつり	1		作品発表、展示、公演、ほか	図書館と共催
観 劇 会 4/20	1	20	長岡輝子	ハロルドとモード
" 8/24	1	30	三津田健ほか	十三夜、大つごもり
文学散歩 韮井沢	1	50	島崎 清	
" 安曇野	1	60	所四出男	
" 甲 府	1	55	藤原 斉	
" 松阪、伊良湖	1	50	前川弥太郎 伊藤 務	
" 足 尾	1	30	高木 深	
野鳥、野草の会	6		秋月祐司	多摩川、深大寺 高尾山、 多摩霊園ほか
星 の 会	12			
津軽三味線を聞く会	1	140	井上勇美人他	
餅搗き大会	1	130		
読 書 会	240		萩原祥三ほか	20グループ
狂 歌 会	12		片山真美	
青 條 歌 会	12		小暮政次	
からオウリ歌会	12		板橋久輔	
木魂水車句会	12		皆吉爽雨	
月 代 句 会	12		岡田信成	

名 称	回数	参加者数	
木の実句会	1.2		原田走日朗
たづくり句会	2.4		"
つつじヶ丘句会	1.2		岡田信成
様子方サークル	2.4		菅原克己
たきおん	1.2		
詩の会	1.2		
SFの会	1.2		
音楽グループ	2.4		
演劇研究会	2.4		
絵画教室	2.4		田中与之子
朱彩会	2.4		"

映 画 会

昭和50年度(50.4.1 ~ 51.3.31)

映画会	2	135	
子ども映画会	5	2100	
地域映画会	5	225	

講 習 会

昭和50年度(50.4.1 ~ 51.3.31)

16ミリ映写機 操作講習会	2	91	

Ⅶ-2-(1) 視聴覚ライブラリ-保有機器 (50.3.31)

名 称	数 量	備 考
16ミリ発声映写機	6 ^台	映機(オート)2 エルモ(オート)2 映機(手動)2
スクリーン	5	スタンド式 4 下げ吊式 1
オーバー・ヘッド・プロジェクター	2	
テープ・レコーダー	4	ステレオ・テープ・デッキ 1 カセットレコーダー 3 モノラルテープレコーダー 2
レコード・プレーヤー	2	ステレオ用 1 モノラル・ポータブル 1
ステレオ・アンプ	1	25W×25W
ステレオ・スピーカー・システム	1	5ウエイ
幻 灯 機	4	
8ミリ映写機	3	W用 1 SW兼用 1 S用 1
8ミリ撮影機	1	W用
8ミリ編集機	1	W用
ビデオ・テープ・レコーダー	1	東芝カラー
テレビ・カメラ	1	
モニター・テレビ	1	
ワイヤレスアンプ(マイク付)	2	
暗 幕	7	
ビュー・フアックス	1	

名 称	数 量	備 考
キヤノン・カルパー	2	
カメラ三脚	1	エレベーター式

視聴覚ライブラリ-保有教材(50.3.31)

名 称	数 量	備 考
ス ラ イ ド	278	
紙 芝 居	25	
人 形 劇	4	
録音テープ(カセット)	177	
16mm映画フィルム	122	

視聴覚機器月別貸出状況 貸出回数(上欄) 貸出延日数(下欄) S.50.41~51.3.31

貸出 品目	月別												年 間
	4月	5月	6月	7月	8月	9月	10月	11月	12月	1月	2月	3月	
16ミリ映写機	13	4	29	29	24	19	36	17	22	4	12	16	225
	25	12	51	52	46	50	74	32	58	10	45	43	498
8ミリ映写機	1	0	1	2	0	4	4	4	0	3	0	1	20
	1	0	2	7	0	9	12	6	0	7	0	2	45
幻 灯 機	2	7	4	6	3	6	6	12	10	4	2	2	64
	5	28	11	17	10	18	15	23	21	9	6	4	167
O・H・P (オーバーヘッド プロジェクター)	1	3	0	1	1	0	0	0	0	0	0	0	6
	2	8	0	2	2	0	0	0	0	0	0	0	14
スクリーン	10	5	14	6	13	15	9	8	8	6	6	11	111
	20	18	27	17	34	37	33	20	28	15	28	28	305
テープレコーダー	3	0	0	0	1	5	2	3	2	2	4	1	23
	10	0	0	0	3	17	7	8	14	2	12	2	75
レコードプレーヤー	0	0	0	0	0	1	3	2	1	0	0	0	7
	0	0	0	0	0	7	12	5	4	0	0	0	28
ステレオセット	0	0	0	0	0	0	0	0	0	0	0	0	0
	0	0	0	0	0	0	0	0	0	0	0	0	0
ワイヤレス アンブ マイク	0	1	0	0	0	0	1	2	0	0	0	1	5
	0	1	0	0	0	0	3	4	0	0	0	4	12
カ メ ラ	0	0	0	0	0	0	0	0	0	0	0	0	0
	0	0	0	0	0	0	0	0	0	0	0	0	0
カメラ用ストロボ	0	0	0	0	0	0	1	1	0	0	0	0	2
	0	0	0	0	0	0	2	1	0	0	0	0	3
暗 幕	9	5	18	10	6	25	19	5	20	5	0	8	130
	12	4	5	4	7	30	15	6	14	4	0	2	103
V・T・R セット	0	0	0	0	0	5	0	0	0	0	0	0	5
	0	0	0	0	0	14	0	0	0	0	0	0	14
8ミリ用パーライト	0	0	0	0	0	0	0	0	0	0	0	0	0
	0	0	0	0	0	0	0	0	0	0	0	0	0
教材作製機材	0	0	0	0	0	0	0	0	0	0	0	0	0
	0	0	0	0	0	0	0	0	0	0	0	0	0
16ミリ映画フィルム	22	16	39	54	26	20	32	19	24	9	23	29	313
	16	32	52	55	39	48	56	34	66	12	50	47	507
ス ラ イ ド	3	5	4	10	1	3	12	9	3	27	5	4	86
	4	18	11	23	7	12	15	21	13	20	6	8	158
紙 芝 居	4	3	2	3	0	0	6	7	5	3	1	4	38
	6	8	10	10	0	0	16	10	18	7	6	28	119
人 形 劇	0	0	0	2	0	0	1	0	1	0	0	1	5
	0	0	0	16	0	0	9	0	7	0	0	3	35

